

Městský úřad Hranice, odbor stavební úřad
Pernštejnské náměstí 1, Hranice

Č.j: OSU/35611/08-2
Vyřizuje: Bc. Naděžda Perůtková
E-mail: nadezda.perutkova@mesto-hranice.cz
Telefon: 581 828 384

Hranice, dne: 17.12.2008

VEŘEJNÁ VYHLÁŠKA OZNÁMENÍ

O ZAHÁJENÍ ÚZEMNÍHO ŘÍZENÍ O UMÍSTĚNÍ STAVBY A POZVÁNÍ K VEŘEJNÉMU ÚSTNÍMU JEDNÁNÍ

Dne 19.11.2008 podal žadatel Obec Běloutín (IČ - 301019), Běloutín 151, 753 64 Běloutín zastoupený dle plné moci panem Janem Andrésem (IČ - 60986859), Fügnerova 12, 772 00 Olomouc žádost o vydání územního rozhodnutí o umístění stavby:

- **kanalizace Kunčice - II. etapa**

na pozemcích: pozemkové parcely 104, 105, 108, 425, 120/3, 305/1 a 305/2 v kat. území Kunčice.

Uvedeným dnem bylo zahájeno územní řízení o umístění stavby.

Stavební úřad Městského úřadu Hranice, jako stavební úřad věcně a místně příslušný dle § 13 odst. 1 písm. f) zákona č. 183/2006 Sb., o územním plánování a stavebním řádu, oznamuje v souladu s ustanovením § 87 odst. 1 stavebního zákona zahájení územního řízení o umístění stavby a současně nařizuje veřejné ústní jednání na den

20.1.2009 (úterý) v 9:00 hodin.

Místo konání: na stavební úřadě MěÚ Hranice, III. patro, v zasedací místnosti dveře č.426.

Do podkladů rozhodnutí mohou účastníci řízení nahlédnout u stavebního úřadu (návštěvní dny: pondělí, středa od 8:00 do 11:30 hod. a od 12:30 do 17:00 hod., jinak po předchozí telefonické dohodě) a při ústním jednání.

Účastníci řízení mohou své námítky a připomínky uplatnit nejpozději při ústním jednání, jinak k nim nebude přihlédnuto. Ve stejné lhůtě mohou sdělit svá závazná stanoviska dotčené orgány. Nechá-li se některý z účastníků řízení zastupovat, předloží jeho zástupce písemnou plnou moc.

Účastník řízení nebo jeho zástupce je v souladu s ustanovením § 36 odst. 4 zákona č. 500/2004 Sb., správní řád, ve znění pozdějších předpisů (dále jen "správní řád") povinen předložit na výzvu oprávněné úřední osoby průkaz totožnosti. Průkazem totožnosti se rozumí doklad, který je veřejnou listinou, v němž je uvedeno jméno a příjmení, datum narození a místo trvalého pobytu, popřípadě bydliště mimo území České republiky a z něhož je patrná i podoba, popřípadě jiný údaj umožňující správnímu orgánu identifikovat osobu, která doklad předkládá, jako jeho oprávněného držitele. Případně je třeba dále předložit doklad opravňující k jednání za právnickou osobu.

Žadatel zajistí, aby informace o jeho záměru a o tom, že podal žádost o vydání územního rozhodnutí, byla bezodkladně poté, co bylo nařízeno veřejné ústní jednání, vyvěšena na místě určeném stavebním úřadem nebo na vhodném veřejně přístupném místě u stavby nebo pozemku, na nichž se má záměr

uskutečnit, a to do doby veřejného ústního jednání.

Zúčastní-li se veřejného ústního jednání více osob z řad veřejnosti a mohlo-li by to vést ke zmaření účelu veřejného ústního jednání, zvolí si společného zmocněnce.

K závazným stanoviskům a námitkám k věcem, o kterých byl rozhodnuto při vydání územního nebo regulačního plánu, se nepřihlíží. Účastník řízení ve svých námitkách uvede skutečnosti, které zakládají jeho postavení jako účastníka řízení, a důvody podání námitek; k námitkám, které nesplňují uvedené požadavky, se nepřihlíží.

Pověřený zaměstnanec stavebního úřadu je podle § 172 odst. 1 stavebního zákona oprávněn při plnění úkolů vstupovat na cizí pozemky, stavby a do staveb s vědomím jejich vlastníků při zjišťování stavu stavby a pozemku nebo opatřování důkazů a dalších podkladů pro vydání správního rozhodnutí nebo opatření.

Stavební úřad může podle § 173 odst. 1 stavebního zákona uložit pořádkovou pokutu do 50 000 Kč tomu, kdo závažným způsobem ztěžuje postup v řízení anebo plnění úkolů podle § 172 odst. 1 stavebního zákona tím, že znemožňuje oprávněné úřední osobě nebo osobě jí přizvané vstup na svůj pozemek nebo stavbu.

Účastník řízení může podle § 14 odst. 2 správního řádu namítat podjatost úřední osoby, jakmile se o ní dozví. K námitce se nepřihlédne, pokud účastník řízení o důvodu vyloučení prokazatelně věděl, ale bez zbytečného odkladu námitku neuplatnil.

MĚSTSKÝ ÚŘAD
HRANICE
-15-

Ing.arch. Ladislav Patočka v.r.
vedoucí odboru stavební úřad

Za správnost vyhotovení: Ilona Peperníková

Tento dokument musí být vyvěšen na úřední desce po dobu 15 dnů, 15. den je posledním dnem oznámení.

Datum vyvěšení:

Datum sejmutí:

Podpis oprávněné osoby, potvrzující vyvěšení
Razítko:

Podpis oprávněné osoby, potvrzující sejmutí
Razítko:

Obdrží:

Účastníci řízení:

Obec Běloutín, Běloutín 151, 753 64 Běloutín, prostřednictvím zástupce: Jan Andrés, Fügnerova 12, 772 00 Olomouc

Ostatní účastníci řízení doručováno veřejnou vyhláškou

Úřady, pro vyvěšení a podání zprávy o datu vyvěšení a sejmutí:

Městský úřad Hranice, odbor vnitřních věcí, Pernštejnské náměstí 1, Hranice I-Město, 753 37 Hranice 1
Obecní úřad Běloutín, čp. 151, 753 64 Běloutín

Dotčené orgány státní správy:

Krajská hygienická stanice Olomouckého kraje, se sídlem v Olomouci, Územní pracoviště Přerov,
Dvořákova 75, 750 11 Přerov

Obecní úřad Běloutín, čp. 151, 753 64 Běloutín

Městský úřad Hranice, odbor dopravy, Pernštejnské náměstí 1, Hranice I-Město, 753 37 Hranice I

Městský úřad Hranice, odbor životního prostředí, Pernštejnské náměstí 1, Hranice I-Město, 753 37 Hranice

Příloha:

Situace-umístění stavby


LEGENDA

SPLAŠKOVÁ KANALIZACE - NAVRHOVANÁ

SPLAŠKOVÁ KANALIZACE - 1. STAVBA

JEDNOTNÁ KANALIZACE STÁVAJÍCÍ

PARCELY DOTČENÉ STAVBOU

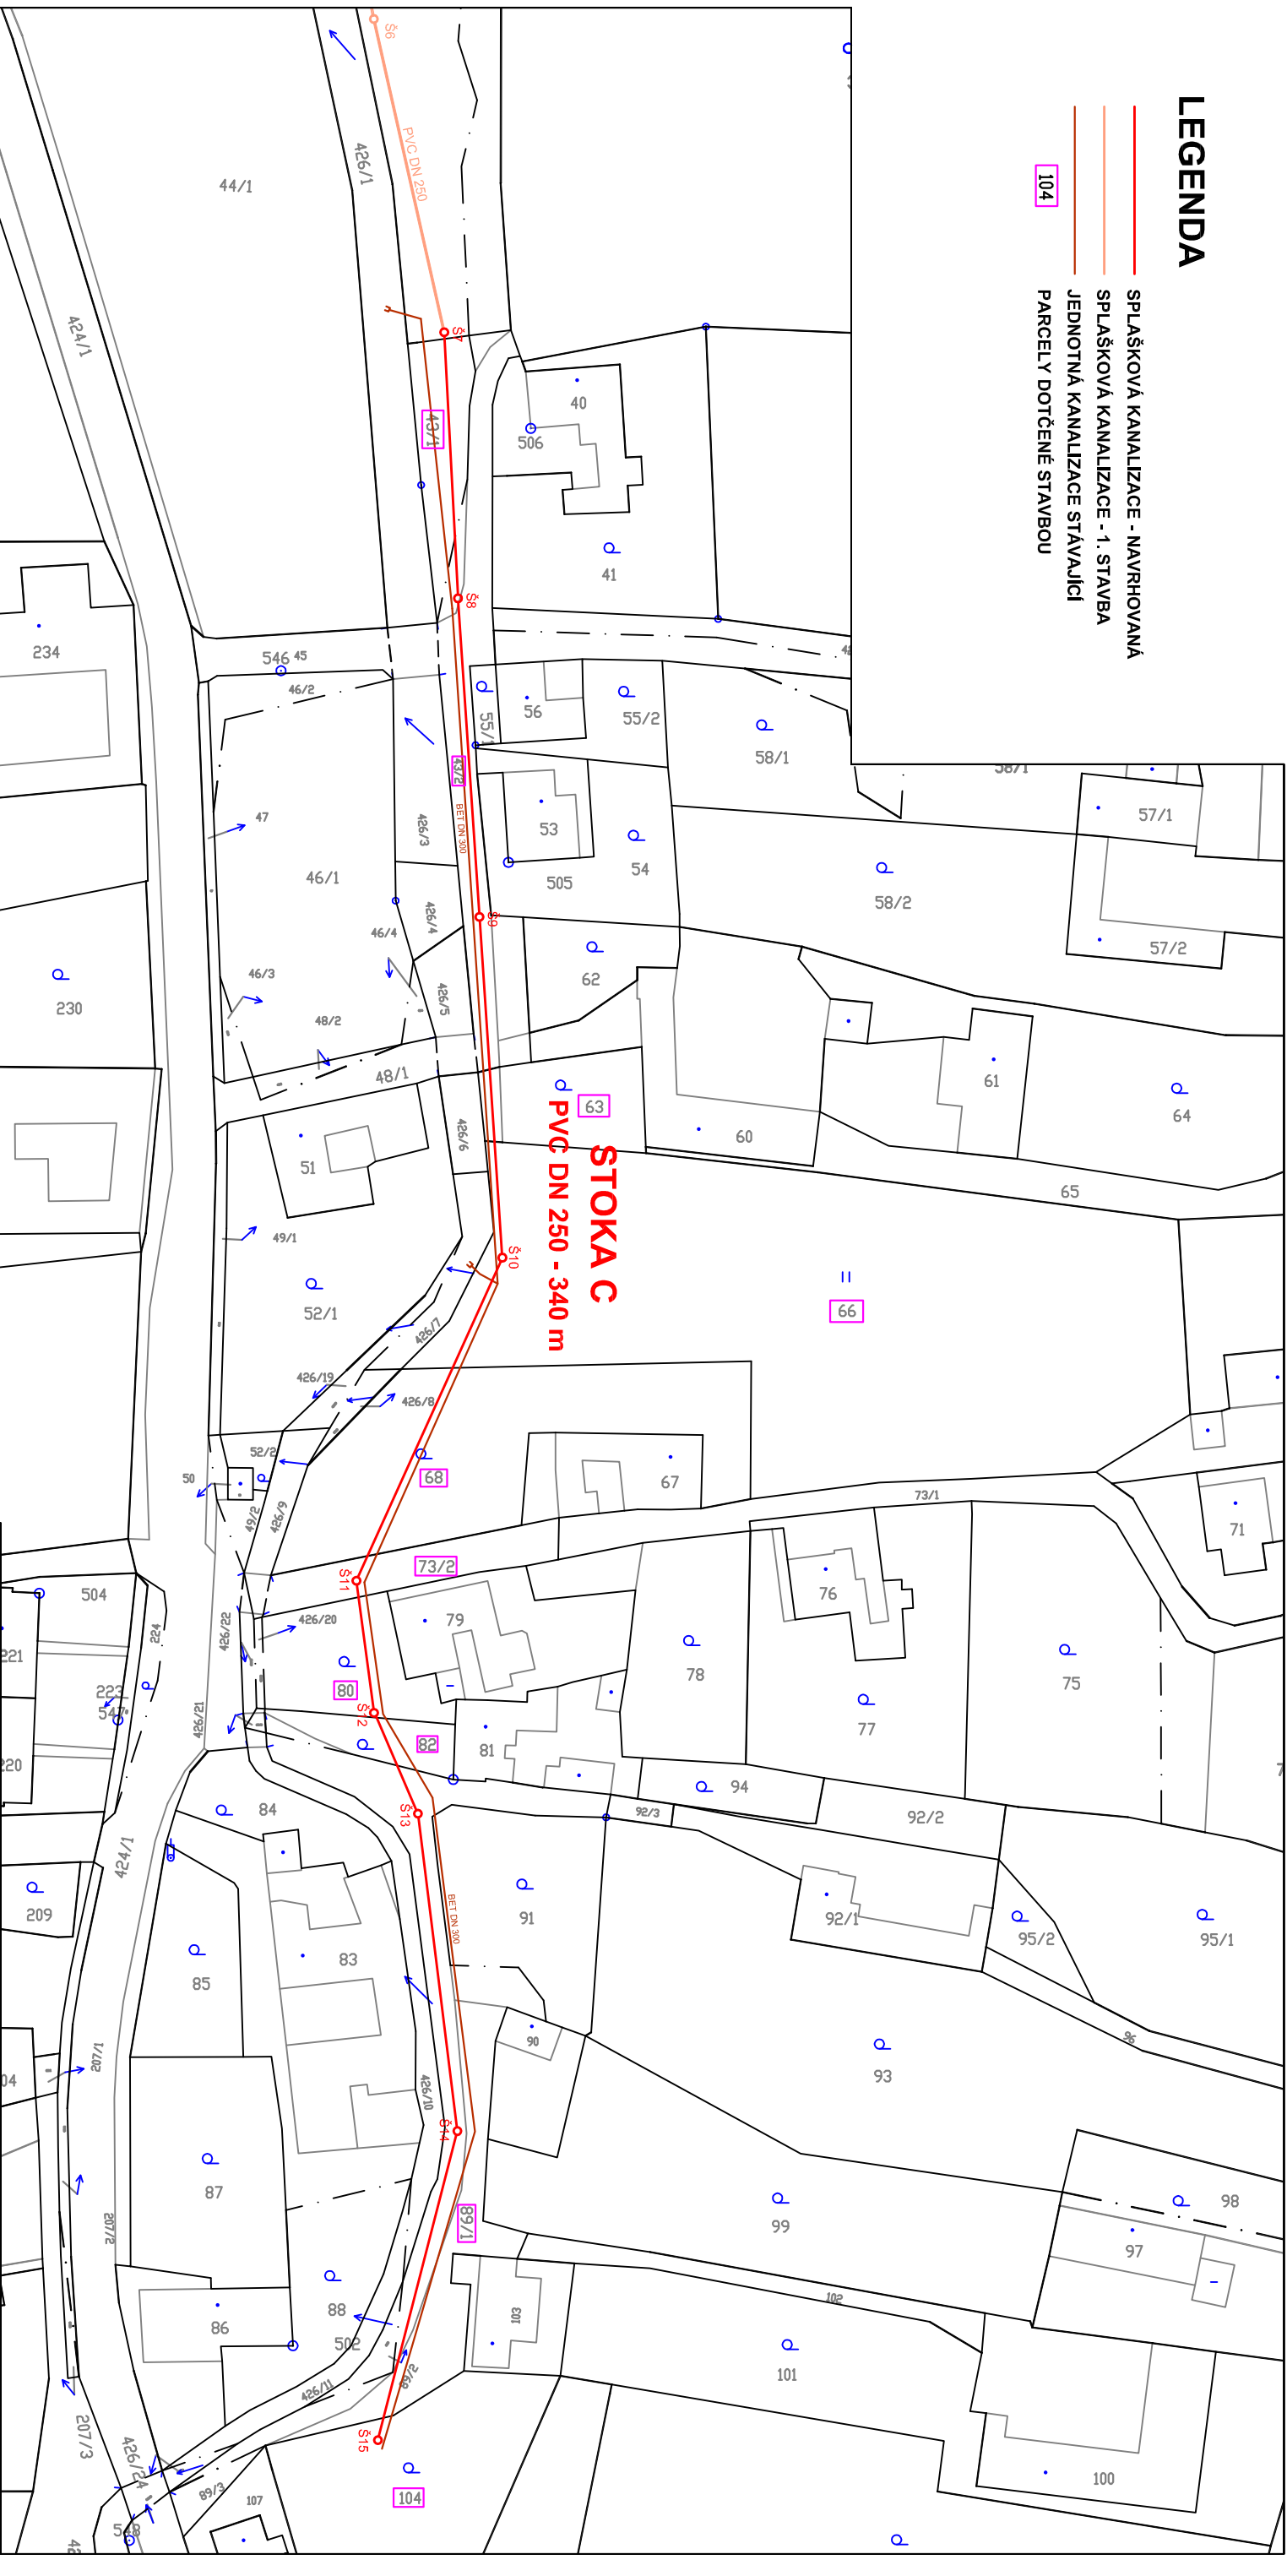

M 1: 1000

PROJEKTOVÁ DOKUMENTACE KE STAVEBNÍMU ŘÍZENÍ

Projektant	JAN ANDRĚS		Autorizace projektu		ing. Zbyněk Čupák						
Obec	BĚLOTÍN - KUNČICE		KRAJ:	OLOMOUCKÝ							
Investor	OBEC BĚLOTÍN, BĚLOTÍN 151, 753 64 BĚLOTÍN										
AKCE	KANALIZACE KUNČICE					JAN ANDRĚS FÜGNEROVA 12 772 00 OLOMOUC MOBIL 777 343 057					
ČÁST							KANALIZACE				
NÁZEV							SITUACE STAVBY KANALIZACE				
						RD 2007/ 01					
Supeň			Formát		Datum						
DŮR			2 A4		06/2008						
Arch. číslo											