

MĚSTSKÝ ÚŘAD BÍLOVEC

odbor výstavby, 17. listopadu 411, 743 01 Bílovec

Č.j.: V/19061-10/5905-2010/Prdov

V Bílovci dne: 30. července 2010

Vyřizuje: Ing. Hana Prdová, tel.: 556 312 114.

e-mail: hana.prdova@bilovec.cz

ÚZEMNÍ ROZHODNUTÍ

VEŘEJNOU VYHLÁŠKOU

STAVEBNÍ POVOLENÍ

Dne 19.5.2010 podala společnost ČEZ Distribuce, a.s., IČ 27232425, Teplická č.p.874/8. 405 02 Děčín 2, zastoupena Josefem Petřekem, IČ 15453278, Císařská č.p.88. 741 01 Nový Jičín I, u MěÚ Bílovec, odboru výstavby, žádost o vydání rozhodnutí o umístění stavby a zároveň žádost o stavební povolení pro stavbu: "**Velké Albrechtice-zahrádkáři, vedení NN - nadzemní vedení NN a VO, umístěné na nových betonových sloupech**" na pozemku: parc.č. 129, 130, 1906/2, 2164/9, 2164/1, 1806/2, 1806/3, 1807/68 v kat. území Velké Albrechtice. Uvedeným dnem bylo stavební řízení a územní řízení zahájeno.

Městský úřad Bílovec, odbor výstavby, jako stavební úřad věcně příslušný dle ustanovení § 13 odst.1. písm.g) zákona č. 183/2006 Sb., o územním plánování a stavebním řádu (stavební zákon), v platném znění (dále jen "stavební zákon") a jako místně příslušný stavební úřad podle ustanovení § 11 zákona č. 500/2004 Sb., správní řád, ve znění pozdějších předpisů (dále jen "správní řád"), ve spojeném územním a stavebním řízení přezkoumal žádost o vydání rozhodnutí o umístění stavby podle § 84 až § 90 stavebního zákona a žádost o stavební povolení podle § 109 až § 111 stavebního zákona a na základě tohoto přezkoumání vydává:

Výrok I.:

podle § 92 odst.1 stavebního zákona za použití § 9 vyhlášky č.503/2006 Sb., o podrobnější úpravě územního řízení, veřejnoprávní smlouvy a územního opatření a § 67 správního řádu v platném znění

rozhodnutí o umístění stavby

"Velké Albrechtice-zahrádkáři, vedení NN - nadzemní vedení NN a VO, umístěné na nových betonových sloupech" na pozemku: parc.č. 129 (zahrada), 130 (zahrada), 1906/2 (ostatní plocha), 2164/9 (zahrada), 2164/1 (ostatní plocha), 1806/2 (ostatní plocha), 1806/3 (ostatní plocha), 1807/68 (ostatní plocha) v kat. území Velké Albrechtice.

Účastník řízení, na něhož se vztahuje rozhodnutí správního orgánu dle § 27 odst.1, písm.a) správního řádu:

- ČEZ Distribuce, a.s., IČ 27232425, Teplická č.p.874/8, 405 02 Děčín 2.

Popis stavby:

Nové nadzemní vedení NN a VO bude provedeno izolovanými vodiči AES, které budou umístěny na betonových sloupech. Rozvody NN povedou od sloupu č.6 na pozemku p.č.129 v k.ú. Velké Albrechtice. Nově budou postaveny sloupy č.6/1 až 6/3, 6/8, 6/9 (JB9/10), 6/4, až 6/6 (JB10,5/3) a 6/7 (JB 9/3). Na sloupech 6/2, 6/3, 6/5, 6/6 a 6/8 bude osazeno svítidlo veřejného osvětlení 70W na rameni 1m.

Pro umístění (a projektovou přípravu) stavby se stanoví tyto podmínky:

1. Stavba bude umístěna na pozemku parc.č. 129, 130, 1906/2, 2164/9, 2164/1, 1806/2, 1806/3, 1807/68 v kat. území Velké Albrechtice, jak je zakresleno v situačních výkresech v měřítku 1:500, které jsou přílohou č. 1 a č.2 tohoto rozhodnutí.
2. Pro uskutečnění navržené stavby se jako stavební pozemek vymezují nezbytné části pozemků parc.č. 129, 130, 1906/2, 2164/9, 2164/1, 1806/2, 1806/3, 1807/68 v kat. území Velké Albrechtice, které jsou nutné k vedení výkopu pro kabely a pro realizaci nových sloupů.

Odůvodnění:

Dne 19.5.2010 podala společnost ČEZ Distribuce, a.s., IČ 27232425, Teplická č.p.874/8, 405 02 Děčín 2, zastoupena Josefem Petřekem, IČ 15453278, Císařská č.p.88, 741 01 Nový Jičín 1, u MěÚ Bílovec, odboru výstavby, žádost o vydání rozhodnutí o umístění stavby a zároveň žádost o stavební povolení pro stavbu: "Velké Albrechtice-zahrádkářů, vedení NN - nadzemní vedení NN a VO, umístěné na nových betonových sloupech" na pozemku: parc.č. 129, 130, 1906/2, 2164/9, 2164/1, 1806/2, 1806/3, 1807/68 v kat. území Velké Albrechtice. Uvedeným dnem bylo stavební řízení, spojené s územním řízením zahájeno.

Stavební úřad spojil územní a stavební řízení usnesením ze dne 15.6.2010 pod č.j.: V/19058-10/5905-2010/Prdov, které pouze poznamenal do spisu podle § 140 odst.4 správního řádu. O spojení územního a stavebního řízení byli účastníci řízení vyrozuměni v oznámení o zahájení spojeného územního a stavebního řízení.

Pro územní řízení byl dle §85 odst.1) a 2) stavebního zákona stanoven tento okruh účastníků řízení a odůvodňuje se takto:

Účastníci územního řízení podle § 85 odst.1 stavebního zákona:

- ČEZ Distribuce, a.s., IČ 27232425, Teplická č.p.874/8, 405 02 Děčín 2 - žadatel, vlastník dotčené sítě technické infrastruktury,
- zastoupena Josefem Petřekem, IČ 15453278, Císařská č.p.88, 741 01 Nový Jičín 1,
- Obec Velké Albrechtice, Velké Albrechtice č.p.119, 742 91 Velké Albrechtice - obec, na jejímž území má být záměr uskutečněn, zároveň vlastník pozemků dotčených stavbou parc.č.1906/2, 2164/9, 2164/1, 1806/2, 1806/3 a sousedních pozemků p.č.2215 a 2164/7 v k.ú. Velké Albrechtice.

Účastníci územního řízení podle § 85 odst.2 stavebního zákona:

- Rudolf Schmid, Velké Albrechtice č.p.18, 742 91 Velké Albrechtice - spoluvlastník dotčeného pozemku parc.č.129 v k.ú. Velké Albrechtice a sousedního pozemku parc.č.st.35 v k.ú. Velké Albrechtice,
- Karla Schmidová, Velké Albrechtice č.p.18, 742 91 Velké Albrechtice - spoluvlastník dotčeného pozemku parc.č.129 v k.ú. Velké Albrechtice a sousedního pozemku parc.č.st.35 v k.ú. Velké Albrechtice,
- Jaroslav Krischke, Velké Albrechtice č.p.19, 742 91 Velké Albrechtice - spoluvlastník dotčeného pozemku parc.č.130 v k.ú. Velké Albrechtice,
- Alena Krischková, Velké Albrechtice č.p.19, 742 91 Velké Albrechtice - spoluvlastník dotčeného pozemku parc.č.130 v k.ú. Velké Albrechtice,
- Ing. Stanislav Schindler, Ruprechtická č.p.318/16, Liberec-Staré Město, 460 01 Liberec 1 - vlastník sousedního pozemku parc.č.2164/8 v k.ú. Velké Albrechtice,
- Marek Pivka, Velké Albrechtice č.p.16, 742 91 Velké Albrechtice - vlastník sousedního pozemku parc.č.127 v k.ú. Velké Albrechtice,
- Anna Ráčková, Velké Albrechtice č.p.14, 742 91 Velké Albrechtice - vlastník sousedního pozemku parc.č.126 v k.ú. Velké Albrechtice,
- Český zahrádkářský svaz, základní organizace, 742 91 Velké Albrechtice, zastoupený: Karlem Urbánkem, 17.listopadu č.p.315/30, 743 01 Bilovec 1 - vlastník dotčeného pozemku parc.č.1807/68 v k.ú. Velké Albrechtice,
- Pozemkový fond ČR, úz.prac.Nový Jičín, Divadelní č.p.8, 741 01 Nový Jičín 1 - majetkový správce sousedního pozemku parc.č.1806/4 v k.ú. Velké Albrechtice,
- ČR-Správa státních hmotných rezerv, Šetřikova č.p.1, 15085 Praha 5 - majetkový správce sousedního pozemku parc.č.2214 a parc.č. st.269/1 v k.ú. Velké Albrechtice,
- WELMET Studénka, spol. s r.o., Velké Albrechtice č.p.242, 742 91 Velké Albrechtice - vlastník sousedního pozemku parc.č.1802/2 a parc.č.st.671 v k.ú. Velké Albrechtice,
- RWE Distribuční služby, s.r.o., Plynářská č.p.1/499, 657 02 Brno - vlastník dotčené sítě technické infrastruktury,
- Severomoravské vodovody a kanalizace Ostrava a.s., 28. října č.p.169, 709 45 Ostrava - vlastník sousedního pozemku p.č.1802/24 a 1806/26 v k.ú. Velké Albrechtice, vlastník dotčené sítě technické infrastruktury,
- Telefónica O2 Czech Republic, a.s., Za Brumlovkou č.p.2/266, 140 22 Praha 4 - vlastník dotčené sítě technické infrastruktury.

Stavební úřad nevymezil jako účastníky řízení vlastníky dalších okolních pozemků a staveb, jelikož vlastnická nebo jiná věcná práva k těmto okolním pozemkům a stavbám na nich nemohou být přímo dotčena požadovaným záměrem s ohledem na dostatečnou vzdálenost a rozsah stavby.

Opatřením ze dne 16.6.2010 pod č.j.: V/23206-10/5905-2010/Prdov bylo oznámeno dotčeným orgánům a účastníkům řízení zahájení spojeného územního a stavebního řízení. Současně stavební úřad nařídil k projednání žádosti o vydání rozhodnutí o umístění stavby veřejné ústní jednání na den 20.7.2010, o jehož výsledku byl sepsán protokol. Jelikož je v území vydán územní plán, doručil stavební úřad oznámení o zahájení územního řízení žadateli a obci, na jejíž území má být záměr uskutečněn jednotlivě a účastníkům řízení uvedeným v § 85 odst.2 stavebního zákona veřejnou vyhláškou. Stavební úřad v oznámení zahájení spojeného územního a stavebního řízení účastníky územního řízení a dotčené orgány upozornil na skutečnost, že námítky a připomínky mohou uplatnit nejpozději při ústním jednání, jinak k nim nebude přihlédnuto (tzv. zásada koncentrace řízení).

Stavební úřad současně dal v souladu s ustanovením § 36 odst.3 správního řádu známým účastníkům územního řízení možnost, aby se před vydáním rozhodnutí mohli vyjádřit k jeho podkladům ve dnech 21.7.2010 a 22.7.2010. Žádný z účastníků této možnosti nevyužil.

Účastníci řízení při veřejném projednání neuplatnili žádné návrhy ani námítky, stejně tak nebyly uplatněny připomínky veřejnosti.

Informace o záměru výše uvedené stavby byla vyvěšena na veřejně přístupném místě (na sloupu VO u místní komunikace), o čemž se stavební úřad přesvědčil a provedl do spisu záznam o vyvěšení.

Žádost o vydání rozhodnutí umístění stavby byla doložena těmito vyjádřeními, stanovisky:

- MěÚ Bílovec, odbor životního prostředí a územního plánování, 17. listopadu č.p.411/3, 743 01 Bílovec 1 - koordinované závazné stanovisko ze dne 16.6.2010 pod zn.: ŽP/23205-10/32-2010/jirpc, vyjádření ze dne 17.3.2010 pod zn.: ŽP/9714-10/12-2010/vav,
- Krajský úřad MSK, odbor životního prostředí a zemědělství - vyjádření ze dne 6.4.2010 pod zn.: ŽPZ/10220/2010/Buk,
- ČEZ Distribuce, a.s., Teplická č.p.874/8, 405 02 Děčín 2 – schválení projektu,
- Český zahrádkářský svaz, základní organizace Velké Albrechtice, 742 91 Velké Albrechtice – souhlas s umístěním staveniště,
- Obec Velké Albrechtice, 742 91 Velké Albrechtice – vyjádření ze dne 12.5.2010 pod zn.: 330/10220/Magera, ze dne 15.4.2010 pod zn.: 051/10129/Magera,
- SmVaK Ostrava a.s., 28. října č.p.169, 709 45 Ostrava 1 – stanovisko ze dne 17.3.2010 pod zn.: 9773/V002925/2010/PO,
- Telefónica O2 Czech Republic, a.s., Za Brumlovkou č.p.266/2, 140 22 Praha 4 - vyjádření ze dne 16.3.2010 pod č.j.: 28391/10/MOV/VV0,
- RWE Distribuční služby, s.r.o., Plynářská č.p.499/1, 657 02 Brno - stanovisko ze dne 7.4.2010 pod zn.: 1324/10/152.

Vlastnická práva k dotčeným pozemkům ověřil stavební úřad výpisy z Katastru nemovitosti, vyhotovenými dálkovým přístupem. Žadatel není vlastníkem dotčených pozemků.

Vlastníkem dotčeného pozemku parc.č.2164/9, 2164/1, 1806/2 a 1806/3 v k.ú. Velké Albrechtice je Obec Velké Albrechtice, se kterou má společnost ČEZ Distribuce a.s. sepsanu smlouvu o uzavření budoucí smlouvy o zřízení věcného břemene č.IE-12-8001867/1 ze dne 12.5.2010, ve které je vysloven souhlas s provedením stavby.

Spoluvlastníky dotčeného pozemku parc.č.130 v k.ú. Velké Albrechtice jsou Jaroslav a Alena Kirschovi, se kterými má společnost ČEZ Distribuce a.s. sepsanu smlouvu o uzavření budoucí smlouvy o zřízení věcného břemene č.IE-12-8001867/2 ze dne 1.4.2010, ve které je vysloven souhlas s provedením stavby.

Spoluvlastníky dotčeného pozemku parc.č.129 v k.ú. Velké Albrechtice jsou Rudolf a Karla Schmidovi, se kterými má společnost ČEZ Distribuce a.s. sepsanu smlouvu o uzavření budoucí smlouvy o zřízení věcného břemene č.IE-12-8001867/4, ve které je vysloven souhlas s provedením stavby.

Vlastníkem dotčeného pozemku parc.č.1807/68 v k.ú. Velké Albrechtice je Český zahrádkářský svaz, základní organizace velké Albrechtice, se kterým má společnost ČEZ Distribuce a.s. sepsanu smlouvu o uzavření budoucí smlouvy o zřízení věcného břemene č.IE-12-8001867/3 ze dne 29.3.2010, ve které je vysloven souhlas s provedením stavby.

Stavební úřad označil jako účastníka územního řízení ČR-Správu státních hmotných rezerv Opavan, Štítina, 747 91 Štítina a oznámení o zahájení řízení zaslal do datové schránky orgánu veřejné moci 4iqaa3x. Na základě tohoto zaslání oznámení obdržel dne 8.7.2010 námítku České republiky-Správy státních hmotných rezerv, že účastníkem řízení je Česká republika-Správa státních hmotných rezerv, Šeříkova 1, 150 85 Praha 5. Tuto námítku vyhodnotil jako tvrzení o účasti v řízení podle ustanovení § 28 odst.1 správního řádu, na základě kterého vydal dne

2.8.2010 pod č.j.: V/29154-10/5905-2010/Prdov usnesení, kterým České republiky – Správy státních hmotných rezerv, Šeříkova I. 150 85 Praha 5, IČ 48133990 postavení účastníka územního řízení přiznal. Ostatní účastníci byli o této skutečnosti vyrozuměni opatřením ze dne 2.8.2010 pod č.j.: V/29218-10/5905-2010/Prdov. Jelikož oznámení o zahájení územního řízení bylo posláno do datové schránky České republiky – Správy státních hmotných rezerv, Šeříkova I. 150 85 Praha 5. IČ 48133990 (4iqaa3x), byl tento účastník informován o zahájeném řízení a mohl uplatnit práva účastníka územního řízení a procesní úkony provést ve stejné lhůtě jako ostatní účastníci řízení.

Stavební úřad posoudil umístění stavby podle § 90 stavebního zákona a shledal, že její umístění odpovídá taxativně vymezeným okruhům při posuzování žádosti o vydání rozhodnutí o umístění stavby.

Obec Velké Albrechtice má vydaný územní plán, který byl schválený usnesením zastupitelstva obce Velké Albrechtice č.17/1/d dne 13.9.2006. Změna č.1 byla vydána opatřením obecné povahy č.1/2010 zastupitelstvem obce dne 14.6.2010. Stavba je navržena na pozemcích, které jsou dle územního plánu obce vedeny jako plocha B – bydlení venkovského charakteru, VS – drobná výroba, výrobní služby, řemesla, HZ- hospodářská zeleň, T-technické vybavení. Stavbu vedení NN a VO lze posoudit jako nezbytnou technickou infrastrukturu, která je na těchto plochách přípustná.

Architektonické a urbanistické hodnoty v území nebudou záměrem narušeny, jelikož nové sloupy vedení NN a VO nahradí původní, které bude odstraněno.

Umístění stavby bylo v rozporu s ustanovením § 24 odst.1 vyhlášky č.501/2006 Sb., o obecných požadavcích na využívání území, ve znění vyhlášky č.269/2009 Sb. (dále jen „vyhláška č.501/2006 Sb.“), jelikož v tomto ustanovení je uveden požadavek, že rozvodná energetická vedení se v zastavěném území obcí umísťují pod zem. V souladu s § 26 vyhlášky č.501/2006 Sb. je za podmínek stanovených v § 169 stavebního zákona možná výjimka z ustanovení § 24 odst.1 vyhlášky, proto stavební úřad vedl řízení o povolení výjimky z uvedeného ustanovení. Rozhodnutí o povolení výjimky bylo vydáno odborem výstavby Městského úřadu Bílovec dne 14.7.2010 pod č.j.: V/23238-10/5964-2010/Prdov. Další ustanovení vztahující se k umístění stavby podle vyhlášky č.501/2006 Sb., jsou splněna. Jedná se zejména o § 23 odst.1 a 2, § 25 odst.1.

Stavbou bude dotčena veřejná technická infrastruktura. Podmínky vlastníků dotčených sítí technické infrastruktury a vlastníka komunikace, vztahující se k umístění stavby jsou splněny v dokumentaci pro umístění stavby. Podmínky pro provádění stavby jsou uvedeny v části stavebního povolení tohoto rozhodnutí.

Požadavky na ochranu veřejných zájmů chráněných zákonem č.20/1987 Sb., o státní památkové péči, zákona č.334/1992 Sb., o ochraně zemědělského půdního fondu, zákona č.13/1997 Sb., o pozemních komunikacích, zákona č.114/1992 Sb., o ochraně přírody a krajiny, nebudou záměrem dotčeny. Souhlas k realizaci stavby z hlediska zákona č.185/2001 Sb., o odpadech vydal Městský úřad Bílovec, odbor životního prostředí a územního plánování jako součást koordinovaného závazného stanoviska ze dne 16.6.2010 pod č.j.: ŽP/23205-10/32-2010/jirpe. Realizací stavby nedojde ke snížení nebo ke změně krajinného rázu podle § 12 odst.2 zákona č.114/1992 Sb., o ochraně přírody a krajiny.

Součástí výše uvedeného koordinovaného závazného stanoviska byl souhlas s realizací stavby v ochranném pásmu lesního pozemku p.č.819/3 v k.ú. Velké Albrechtice, který vydal odbor životního prostředí a územního plánování Městského úřadu Bílovec jako orgán státní správy lesů dle § 48 odst.2 písm.c) zákona č.289/1995 Sb., o lesích, ve znění pozdějších právních předpisů.

Spolu se žádostí o umístění stavby bylo stavebnímu úřadu doloženo vyjádření Obce Velké Albrechtice ze dne 15.4.2010 pod zn.: 051/10129/Magera, ve kterém byl vysloven souhlas s umístěním stavby při splnění uvedených podmínek. Podmínka č.1 týkající se umístění stavby byla splněna v dokumentaci předložené pro územní řízení. Podmínka č.2 týkající se zrušení vedení VO a MR včetně podpěrných sloupů se netýkájí předmětu řízení, proto se jí stavební úřad

nezabýval. Podmínka č.3 o přeložení vedení a zařízení VO a MR na náklady investora na nové sloupky je částečně splněna tím, že u stavebního úřadu byla podána žádost o územní rozhodnutí pro vedení VO. Části této podmínky týkající se zařízení místního rozhlasu se stavební úřad nezabýval, jelikož zařízení místního rozhlasu není předmětem tohoto řízení a stavební úřad musí posuzovat záměr v takovém rozsahu, v jakém byl žadatelem podán. Podmínka č.4 o písemném potvrzení investora o strpění do budoucna zařízení VO a MR v majetku obce na svém zařízení a to bezúplatně a umožnění přístupu obce k zařízení za účelem provádění revizí, podmínka č.6 o bezúplatném předání geodetického zaměření a podmínka č.5 o pořízení projektové dokumentace na náklady investora a její předání obcí jsou podmínkami řešící soukromoprávní vztah mezi investorem stavby a obcí, který není v řízení o umístění stavby řešen, proto se jím stavební úřad nezabýval. Podmínka č 7 se zabývá realizací stavby, nejedná se o podmínku, kterou lze uplatnit v územním řízení a bude zahrnuta do podmínek stavebního povolení.

V řízení nebyly uplatněny námitky ani připomínky účastníků řízení, proto se o nich nerozhoduje.

Stavební úřad v průběhu řízení neshledal důvody, které by bránily umístění výše uvedené stavby a rozhodl způsobem uvedeným ve výroku.

Poučení:

Proti tomuto rozhodnutí se lze odvolat do 15 dnů ode dne jeho oznámení ke Krajskému úřadu Moravskoslezského kraje, odboru územního plánování, stavebního řádu a kultury. Odvolání se podává u zdejšího stavebního úřadu.

Podle ust. § 82 odst.1 správního řádu je nepřipustné odvolání jen proti odůvodnění. Podle odst.2 téhož ustanovení musí mít odvolání náležitosti uvedené v jeho ust. § 37 odst.2 správního řádu a musí obsahovat údaje o tom, proti kterému rozhodnutí směřuje, v jakém rozsahu ho napadá a v čem je spatřován rozpor s právními předpisy nebo nesprávnost rozhodnutí nebo řízení, jež mu předcházelo.

Odvolání se podává s potřebným počtem stejnopisů tak, aby jeden stejnopis zůstal správnímu orgánu a aby každý účastník dostal jeden stejnopis. Nepodá-li odvolatel potřebný počet stejnopisů, vyhotoví je Městský úřad Bílovec, odbor výstavby, na jeho náklady.

Ostatní poučení:

Podle ustanovení § 72 odst.1 správního řádu se rozhodnutí oznamuje doručením stejnopisu jeho písemného vyhotovení do vlastních rukou. Nebude-li adresát při doručování zastižen, bude písemnost podle ust. §23 odst.1 téhož zákona uložena, a pokud si adresát uloženou písemnost ve lhůtě 10 dnů ode dne, kdy byla k vyzvednutí připravena, nevyzvedne, písemnost se podle ust. § 24 odst.1 téhož zákona považuje za doručenou posledním dnem této lhůty.

Účastníkům řízení podle ustanovení § 85 odst.2 stavebního zákona se písemnost doručuje veřejnou vyhláškou dle § 25 odst.2 správního řádu tak, že se vyvěsí na úřední desce správního orgánu, který písemnost doručuje a zároveň se zveřejní způsobem umožňující dálkový přístup. Patnáctým dnem po vyvěšení na úřední desce a zveřejněním na elektronické desce městského úřadu, se písemnost považuje za doručenou.

Rozhodnutí o umístění stavby dle § 93 stavebního zákona platí 2 roky ode dne nabytí právní moci. Dobu platnosti územního rozhodnutí může stavební úřad na odůvodněnou žádost prodloužit, podáním žádosti se běh lhůty stává. Územní rozhodnutí pozbývá platnosti též dnem, kdy stavební úřad obdržel sdělení žadatele, že upustil od záměru, ke kterému se rozhodnutí vztahuje, to neplatí, byla-li realizace záměru zahájena.

Výrok II.:

podle § 115 stavebního zákona za použití § 5 a § 6 vyhlášky č.526/2006 Sb., kterou se provádějí některá ustanovení stavebního zákona ve věcech stavebního řádu

stavební povolení

na stavbu: "Velké Albrechtice-zahrádkáři, vedení NN - nadzemní vedení NN a VO, umístěné na nových betonových sloupech" na pozemku: parc.č. 129, 130, 1906/2, 2164/9, 2164/1, 1806/2, 1806/3, 1807/68 v kat. území Velké Albrechtice.

Účastník řízení, na něhož se vztahuje rozhodnutí správního orgánu dle § 27 odst.1, písm.a) správního řádu:

- ČEZ Distribuce, a.s., IČ 27232425, Teplická č.p.874/8, 405 02 Děčín 2.

Popis stavby:

Nové nadzemní vedení NN a VO bude provedeno izolovanými vodiči AES, které budou umístěny na betonových sloupech. Rozvody NN povedou od sloupu č.6 na pozemku p.č.129 v k.ú. Velké Albrechtice. Nově budou postaveny sloupy č.6/1 až 6/3, 6/8, 6/9 (JB9/10), 6/4, až 6/6 (JB10,5/3) a 6/7 (JB 9/3). Na sloupech 6/2, 6/3, 6/5, 6/6 a 6/8 bude osazeno svítidlo veřejného osvětlení 70W na rameni 1m.

Pro provedení stavby se stanoví tyto podmínky:

1. Stavba bude provedena podle projektové dokumentace, kterou vypracoval Josef Petřek-Pelmont, elektroprojekce, Císařská 88, 741 01 Nový Jičín, autorizoval Ing. Miroslav Slovák, ČKAIT 1102095, Hukvaldská č.p.1076, 742 58 Příbor; případné změny nesmí být provedeny bez předchozího povolení stavebního úřadu.
2. Jako staveniště budou vymezeny nezbytné části pozemků parc.č. 129, 130, 1906/2, 2164/9, 2164/1, 1806/2, 1806/3, 1807/68 v kat. území Velké Albrechtice, které jsou nutné k vedení el.energie a pro realizaci nových sloupů.
3. Před zahájením zemních prací je stavebník - investor povinen zajistit vytyčení všech podzemních i nadzemních sítí, aby nedošlo k jejich případnému poškození.
4. Stavebník zajistí vytyčení prostorové polohy stavby oprávněným zeměměřičem.
5. Při provádění stavby je nutno dodržovat Zákon č.309/2006 Sb. ze dne 23.5.2006, kterým se upravují další požadavky bezpečnosti a ochrany zdraví při práci v pracovněprávních vztazích a o zajištění bezpečnosti a ochrany zdraví při činnosti nebo poskytování služeb mimo pracovněprávní vztahy (zákon o zajištění dalších podmínek bezpečnosti a ochrany zdraví při práci) a Nařízení vlády č.591/2006 Sb. ze dne 12.12.2006, o bližších minimálních požadavcích na bezpečnost a ochranu zdraví při práci na staveništích.
6. Při provádění stavby budou dodržena ustanovení vyhlášky č. 268/2009 Sb., o technických požadavcích na stavby.

7. Stavba bude prováděna dodavatelsky stavebním podnikatelem (dle §2, odst.2, písm.b) stav. zákona se jedná o osobu oprávněnou k provádění stavebních nebo montážních prací jako předmětu své činnosti podle živnostenského zákona či obchodního rejstříku. stav.podnikatel bude zásadně zhotovitelem - dodavatelem), na základě výběrového řízení.
8. Před zahájením stavby stavebník oznámí stavebnímu úřadu termín zahájení stavby a název a sídlo stavebního podnikatele, který bude stavbu provádět.
9. Realizaci stavby nebude vynuceno kácení dřevin.
10. Při realizaci stavby nutno dodržet podmínky stanoviska **SmVaK Ostrava a.s.** ze dne 17.3.2010 pod zn. **9773/V002925/2010/PO**, a to:
 1. *Před zahájením prací zabezpečit vytyčení zařízení SmVaK Ostrava a.s., s vytyčením prokazatelně seznámit pracovníky, kteří budou stavbu provádět. Vytyčení provede na základě objednávky (vodovod-středisko vodovodních sítí Bilovec, tel 556 410 015, kanalizace – středisko kanalizačních sítí Nový Jičín, tel. 556 779 268).*
 2. *Na základě vytyčení požadujeme v místech křížení zařízení SmVaK Ostrava a.s. respektovat ČSN 73 6005. Vedení požadujeme uložit do PE chráničky s přesahem 1.5m od okrajů potrubí SmVaK Ostrava a.s. oboustranně.*
 3. *Zemní práce do vzdálenosti 1m od okraje potrubí budou prováděny ručním výkopem se zvýšenou opatrností tak, aby nedošlo k poškození zařízení SmVaK Ostrava a.s. V případě obnažení potrubí bude toto zabezpečeno před poškozením. Zaměření křížení s naším zařízením požadujeme dodat v souřadnicovém systému JTSK a výškovém systému Bpv našemu oddělení GIS na e-mailovou adresu gis@smvak.cz.*
 4. *Po dobu výstavby budou přístupny ovládací armatury vodovodní sítě (šoupátka, hydranty a ventily vodovodních přípojek).*
 5. *Před záhozem rýhy bude přizván oprávněný zástupce příslušného střediska ke kontrole místa kolize. Tato kontrola bude zaznamenána ve stavebním deníku. Bez této kontroly nesouhlasíme se zahájením záhozu. Bez písemného dokladu o provedené kontrole zástupcem SmVaK Ostrava a.s. nesouhlasíme s udělením kolaudačního souhlasu.*
 6. *Případné poškození zařízení SmVaK Ostrava a.s. bude neprodleně oznámeno na dispečink SmVaK Ostrava a.s. s nepřetržitou službou (tel.840 111 125).*
11. Při realizaci stavby nutno respektovat podmínky vyjádření společnosti **Telefónica 02 Czech Republic a.s.** ze dne 16.3.2010 pod č.j.: **28391/10/MOV/VV0**, které je přílohou č.3. tohoto rozhodnutí.
12. Při realizaci stavby nutno respektovat podmínky stanoviska **RWE Distribuční služby,s.r.o.** ze dne 7.4.2010 pod zn. 1324/10/152, které je přílohou č.4 tohoto rozhodnutí.
13. Při realizaci stavby nutno respektovat podmínky vyjádření **MěÚ Bilovec, odboru životního prostředí a územního plánování** ze dne 16.6.2010 pod zn.: **ŽP/23205-10/32-2010/jirpe**, a to:
 1. *Při realizaci stavby nesmí dojít ke znečištění podzemních ani povrchových vod.*
 2. *Veškeré případné manipulace s vodám závadnými látkami v době realizace stavby musí být prováděny tak, aby bylo zabráněno nežádoucímu úniku závadných látek do půdy a jejich nežádoucímu smísení s odpadními nebo srážkovými vodami.*

14. V průběhu stavby bude postupováno podle platné legislativy v odpadovém hospodářství (zákon č.185/2001 Sb.,o odpadech, ve znění pozdějších předpisů), tzn.odpady budou separovány, využívány nebo zneškodňovány tak, aby nedošlo k porušení výše uvedených předpisů. Ke kolaudačnímu souhlasu bude předložen *doklad o likvidaci stavebního odpadu*.

15. Časový plán: Stavba bude dokončena nejpozději do **31.12.2010**.

16. Pro dohled stavebního úřadu nad prováděním stavby byly **stanoveny kontrolní prohlídky stavby** realizované po dokončení těchto dílčích etap výstavby:

- Po dokončení výkopů pro základy sloupů .
- Po dokončení výstavby a provedení konečných terénních úprav– závěrečná kontrolní prohlídka.

Stavebník je povinen dosažení dané etapy výstavby stavebnímu úřadu oznámit.

17. Před ukončením stavby *stavebník* ve smyslu § 119 a § 122 odst.1 stavebního zákona včas podá stavebnímu úřadu **žádost o vydání kolaudačního souhlasu** za účelem užívání stavby.

18. Veškerý stavební materiál bude po celou dobu výstavby skladován na pozemku p.č.1807/68 v k.ú. Velké Albrechtice v souladu se souhlasem vlastníka tohoto pozemku.

19. Při realizaci stavby, je třeba si počínat tak, aby vlastníkům dotčených či sousedních pozemků nebyla způsobena škoda, zejména dbát, aby nedocházelo k neodůvodněnému omezení jejich práv a právem chráněných zájmů, k nadměrnému znečišťování okolí stavby, ničení zeleně a k nepořádku na staveništi. Použitá část stavbou dotčených pozemků bude ihned po ukončení prací uvedena do původního stavu.

20. Po celou dobu realizace stavby bude zajištěn bezpečný vstup resp.příjezd na sousední a dotčené pozemky. V případě nemožnosti dodržení přístupu a příjezdu k daným pozemkům a stavbám je nutné toto předem projednat s příslušnými vlastníky.

21. **Výroková část rozhodnutí, vztahující se k povolení stavby - výrok II., nabude vykonatelnosti nejdříve dnem, kdy se stane pravomocnou výroková část rozhodnutí o povolení umístění stavby - výrok I.**

Odůvodnění:

Dne 19.5.2010 podala společnost ČEZ Distribuce, a.s., IČ 27232425, Teplická č.p.874/8, 405 02 Děčín 2, zastoupena Josefem Petřekem, IČ 15453278, Císařská č.p.88, 741 01 Nový Jičín I, u MěÚ Bílovec, odboru výstavby, žádost o vydání rozhodnutí o umístění stavby a zároveň žádost o stavební povolení pro stavbu: *"Velké Albrechtice-zahrádkáři, vedení NN - nadzemní vedení NN a VO, umístěné na nových betonových sloupech" na pozemku:parc.č. 129, 130, 1906/2, 2164/9, 2164/1, 1806/2, 1806/3, 1807/68 v kat. území Velké Albrechtice*. Uvedeným dnem bylo stavební řízení, spojené s územním řízením zahájeno.

Stavební úřad spojil územní a stavební řízení usnesením ze dne 15.6.2010 pod č.j.: V/19058-10/5905-2010/Prdov, které pouze poznamenal do spisu podle § 140 odst.4 správního řádu. O spojení územního a stavebního řízení byli účastníci řízení vyrozuměni v oznámení o zahájení spojeného územního a stavebního řízení.

Pro stavební řízení byl dle §109 stavebního zákona stanoven tento okruh účastníků řízení a odůvodňuje se takto:

- ČEZ Distribuce, a.s., IČ 27232425, Teplická č.p.874/8, 405 02 Děčín 2 - stavebník, vlastník dotčené sítě technické infrastruktury,
- zastoupena Josefem Petřekem, IČ 15453278, Císařská č.p.88, 741 01 Nový Jičín I,
- Obec Velké Albrechtice, Velké Albrechtice č.p.119, 742 91 Velké Albrechtice - vlastník pozemků dotčených stavbou parc.č.1906/2, 2164/9, 2164/1, 1806/2, 1806/3 a sousedních pozemků p.č.2215 a 2164/7 v k.ú. Velké Albrechtice,
- Rudolf Schmid, Velké Albrechtice č.p.18, 742 91 Velké Albrechtice - spoluvlastník dotčeného pozemku parc.č.129 v k.ú. Velké Albrechtice a sousedního pozemku parc.č.st.35 v k.ú. Velké Albrechtice,
- Karla Schmidová, Velké Albrechtice č.p.18, 742 91 Velké Albrechtice - spoluvlastník dotčeného pozemku parc.č.129 v k.ú. Velké Albrechtice a sousedního pozemku parc.č.st.35 v k.ú. Velké Albrechtice,
- Jaroslav Krischke, Velké Albrechtice č.p.19, 742 91 Velké Albrechtice - spoluvlastník dotčeného pozemku parc.č.130 v k.ú. Velké Albrechtice,
- Alena Krischková, Velké Albrechtice č.p.19, 742 91 Velké Albrechtice - spoluvlastník dotčeného pozemku parc.č.130 v k.ú. Velké Albrechtice,
- Ing. Stanislav Schindler, Ruprechtická č.p.318/16, Liberec-Staré Město, 460 01 Liberec I - vlastník sousedního pozemku parc.č.2164/8 v k.ú. Velké Albrechtice,
- Marek Pivka, Velké Albrechtice č.p.16, 742 91 Velké Albrechtice - vlastník sousedního pozemku parc.č.127 v k.ú. Velké Albrechtice,
- Anna Ráčková, Velké Albrechtice č.p.14, 742 91 Velké Albrechtice - vlastník sousedního pozemku parc.č.126 v k.ú. Velké Albrechtice,
- Český zahrádkářský svaz, základní organizace, 742 91 Velké Albrechtice, zastoupený: Karlem Urbánkem, 17.listopadu č.p.315/30, 743 01 Bílovec I - vlastník dotčeného pozemku parc.č.1807/68 v k.ú. Velké Albrechtice,
- Pozemkový fond ČR, úz.prac.Nový Jičín, Divadelní č.p.8, 741 01 Nový Jičín I - majetkový správce sousedního pozemku parc.č.1806/4 v k.ú. Velké Albrechtice,
- ČR-Správa státních hmotných rezerv, Šeříkova č.p.1, 15085 Praha 5 - majetkový správce sousedního pozemku parc.č.2214 a parc.č. st.269/1 v k.ú. Velké Albrechtice,
- WELMET Studénka, spol. s r.o., Velké Albrechtice č.p.242, 742 91 Velké Albrechtice - vlastník sousedního pozemku parc.č.1806/2 a parc.č.st.671 v k.ú. Velké Albrechtice,
- RWE Distribuční služby, s.r.o., Plynářská č.p.1/499, 657 02 Brno - vlastník dotčené sítě technické infrastruktury,
- Severomoravské vodovody a kanalizace Ostrava a.s., 28. října č.p.169, 709 45 Ostrava - vlastník sousedního pozemku p.č.1802/2 a 1806/4 v k.ú. Velké Albrechtice, vlastník dotčené sítě technické infrastruktury,
- Telefónica O2 Czech Republic, a.s., Za Brumlovkou č.p.2/266, 140 22 Praha 4 - vlastník dotčené sítě technické infrastruktury.

Stavební úřad nevymezil jako účastníky řízení vlastníky dalších okolních pozemků a staveb, jelikož vlastnická práva k těmto okolním pozemkům a stavbám na nich nemohou být přímo dotčena požadovaným záměrem s ohledem na dostatečnou vzdálenost a rozsah stavby.

Stavební úřad opatřením ze dne 16.6.2010 oznámil zahájení řízení všem známým účastníkům řízení a dotčeným orgánům.

Stavební úřad upustil při projednávání žádosti o stavební povolení od ohledání na místě a od ústního jednání a stanovil pro účastníky řízení a dotčené orgány lhůtu pro vyjádření v termínu do 20.7.2010. Zároveň upozornil, že v řízeních, ve kterých je uplatňována zásada koncentrace řízení, podle které účastníci stavebního řízení mohou uplatnit své připomínky nebo námítky pouze

v předem stanovené lhůtě, k později uplatněným závazným stanoviskům, námitkám popřípadě důkazům nebude přihlédnuto.

Stavební úřad současně dal, v souladu s ustanovením §36 odst.3 správního řádu, známým účastníkům řízení možnost, aby se ve dnech 21.7.2010 a 22.7.2010, před vydáním rozhodnutí, mohli vyjádřit k jeho podkladům.

Stavební úřad označil jako účastníka stavebního řízení ČR-Správu státních hmotných rezerv Opavan. Štítina, 747 91 Štítina a oznámení o zahájení řízení zaslal do datové schránky orgánu veřejné moci 4iqaa3x. Na základě tohoto zaslání oznámení obdržel dne 8.7.2010 námitku České republiky-Správy státních hmotných rezerv, že účastníkem řízení je Česká republika-Správa státních hmotných rezerv, Šeříkova 1, 150 85 Praha 5. Tuto námitku vyhodnotil jako tvrzení o účastnictví v řízení podle ustanovení § 28 odst.1 správního řádu, na základě kterého vydal dne 2.8.2010 pod č.j.: V/29154-10/5905-2010/Prdov usnesení, kterým České republice – Správě státních hmotných rezerv, Šeříkova 1, 150 85 Praha 5, IČ 48133990 postavení účastníka stavebního řízení přiznal. Ostatní účastníci byli o této skutečnosti vyrozuměni. Jelikož oznámení o zahájení stavebního řízení bylo posláno do datové schránky České republiky – Správy státních hmotných rezerv, Šeříkova 1, 150 85 Praha 5, IČ 48133990 (4iqaa3x), byl tento účastník informován o zahájení řízení a mohl uplatnit práva účastníka stavebního řízení a procesní úkony provést ve stejné lhůtě jako ostatní účastníci řízení.

V provedeném stavebním řízení stavební úřad přezkoumal předloženou žádost o stavební povolení z hledisek uvedených v § 110 a § 111 stavebního zákona, projednal ji s účastníky řízení a s dotčenými orgány a zjistil, že projektová dokumentace stavby je přehledná, je zpracovaná podle přílohy č.1 k vyhlášce č.499/2006 Sb., o dokumentaci staveb oprávněnou osobou a splňuje obecné technické požadavky na výstavbu podle vyhlášky č.268/2009 Sb., o technických požadavcích na stavby. Uskutečněním stavby nejsou ohroženy veřejné zájmy ani nepřiměřeně omezena nebo ohrožena práva a oprávněné zájmy účastníků stavebního řízení.

Žádost o stavební povolení byla doložena těmito souhlasy, vyjádřeními, stanovisky:

- MěÚ Bílovec, odbor životního prostředí a územního plánování, 17.listopadu č.p.411/3, 743 01 Bílovec 1 - koordinované závazné stanovisko ze dne 16.6.2010 pod zn.: ŽP/23205-10/32-2010/jirpe, vyjádření ze dne 17.3.2010 pod zn.: ŽP/9714-10/12-2010/vav,
- Krajský úřad MSK, odbor životního prostředí a zemědělství - vyjádření ze dne 6.4.2010 pod zn.: ŽPZ/10220/2010/Buk,
- ČEZ Distribuce, a.s., Teplická č.p.874/8, 405 02 Děčín 2 – schválení projektu,
- Český zahrádkářský svaz, základní organizace Velké Albrechtice, 742 91 Velké Albrechtice – souhlas s umístěním staveniště,
- Obec Velké Albrechtice, 742 91 Velké Albrechtice – vyjádření ze dne 12.5.2010 pod zn.: 330/10220/Magera, ze dne 15.4.2010 pod zn.: 051/10129/Magera,
- SmVaK Ostrava a.s., 28. října č.p.169, 709 45 Ostrava 1 – stanovisko ze dne 17.3.2010 pod zn.: 9773/V002925/2010/PO,
- Telefónica O2 Czech Republic, a.s., Za Brumlovkou č.p.266/2, 140 22 Praha 4 - vyjádření ze dne 16.3.2010 pod č.j.: 28391/10/MOV/VV0,
- RWE Distribuční služby, s.r.o., Plynářská č.p.499/1, 657 02 Brno - stanovisko ze dne 7.4.2010 pod zn.: 1324/10/152.

Spolu ze žádostí o stavební povolení bylo stavebnímu úřadu doloženo vyjádření Obce Velké Albrechtice ze dne 15.4.2010 pod zn.: 051/10129/Magera, ve kterém byl vysloven souhlas s umístěním stavby při splnění uvedených podmínek. Podmínkami č.1-6 se stavební úřad vypořádal v části odůvodnění územního rozhodnutí. Podmínka č. 7, aby realizací stavby nebylo

vynuceno kácení dřevin je součástí podmínky č.9 tohoto stavebního povolení. K části této podmínky, aby pozdějším provozem nebylo vynuceno kácení dřevin stavební úřad uvádí, že podle § 114 odst.1 stavebního zákona může účastník stavebního řízení uplatnit námitky proti projektové dokumentaci, způsobu provádění a užívání stavby nebo požadavkům dotčených orgánů, pokud je jimi přímo dotčeno jeho vlastnické právo nebo právo založené smlouvou provést stavbu nebo opatření nebo právo odpovídající věcnému břemenu k pozemku nebo stavbě. Z uvedeného ustanovení vyplývá, že podmínku pro budoucí provoz stavby nelze uplatnit ve stavebním řízení, proto se jí stavební úřad v tomto řízení nezabýval.

Vlastnická práva k dotčeným pozemkům ověřil stavební úřad výpisy z Katastru nemovitostí, vyhotovenými dálkovým přístupem. Stavebník není vlastníkem dotčených pozemků. Jiné věcné právo k dotčeným pozemkům bylo zabezpečeno smlouvami, které sepsala společnost ČEZ Distribuce, a.s. s jednotlivými vlastníky dotčených pozemků. Výpis těchto smluv je uveden v odůvodnění územního řízení na straně 4 tohoto rozhodnutí.

Souhlasu s vynětím předmětných pozemků ze ZPF není třeba.

Námitky ani připomínky účastníků stavebního řízení nebyly v řízení uplatněny, proto se o nich nerozhoduje.

Stanoviska dotčených orgánů byla zkoordinována a zahrnuta do podmínek tohoto rozhodnutí. V případě nepřítomnosti zástupců jednotlivých dotčených orgánů při jednání byla použita jejich původní stanoviska předložená k návrhu. Stanoviska vlastníků sítě technické infrastruktury byla zahrnuta do podmínek tohoto rozhodnutí.

Stavební úřad v průběhu řízení neshledal důvody, které by bránily povolení a provedení stavby, rozhodl způsobem uvedeným ve výroku.

POUČENÍ:

Proti tomuto rozhodnutí se lze odvolat do 15 dnů ode dne jeho oznámení ke Krajskému úřadu Moravskoslezského kraje, odboru územního plánování, stavebního řádu a kultury. Odvolání se podává u zdejšího stavebního úřadu.

Podle ust. § 82 odst.1 správního řádu je nepřipustné odvolání jen proti odůvodnění. Podle odst.2 téhož ustanovení musí mít odvolání náležitosti uvedené v jeho ust. § 37 odst.2 správního řádu a musí obsahovat údaje o tom, proti kterému rozhodnutí směřuje, v jakém rozsahu ho napadá a v čem je spatřován rozpor s právními předpisy nebo nesprávnost rozhodnutí nebo řízení, jež mu předcházelo.

Odvolání se podává s potřebným počtem stejnopisů tak, aby jeden stejnopis zůstal správnímu orgánu a aby každý účastník dostal jeden stejnopis. Nepodá-li odvolatel potřebný počet stejnopisů, vyhotoví je Městský úřad Bílovec, odbor výstavby, na jeho náklady.

Ostatní poučení:

Podle ustanovení § 72 odst.1 správního řádu se rozhodnutí oznamuje doručením stejnopisu jeho písemného vyhotovení do vlastních rukou. Nebude-li adresát při doručování zastižen, bude písemnost podle ust. §23 odst.1 téhož zákona uložena, a pokud si adresát uloženou písemnost ve lhůtě 10 dnů ode dne, kdy byla k vyzvednutí připravena, nevyzvedne, písemnost se podle ust. § 24 odst.1 téhož zákona považuje za doručitou posledním dnem této lhůty.

Stavba nesmí být zahájena, dokud stavební povolení nenabude právní moci. Stavební povolení pozbývá v souladu s § 115 odst.4 stavebního zákona platnosti, jestliže do dvou let ode dne, kdy nabylo právní moci, nebude stavba zahájena.

Stavba bude viditelně označena štítkem "STAVBA POVOLENA", který obdrží stavebník. Jakmile toto rozhodnutí nabude právní moci. Štítek musí být chráněn před povětrnostními vlivy, aby údaje na něm uvedené zůstaly čitelné a bude ponechán na místě do dokončení stavby (dle § 152. odst.3 písm.b) stavebního zákona).

Investor je povinen vést přehledně záznamy o stavbě (stavební deník). U staveb, kde jsou stavebníky organizace, příp. právnické osoby, musí být označeno, kdo je stavebníkem, kdo stavbu provádí, jméno stavbyvedoucího a doba provádění stavby (dle § 157 stavebního zákona).

K žádosti o vydání kolaudačního souhlasu, stavebník, v souladu s ustanovením §121 stavebního zákona a ust. § 12 vyhlášky č.526/2006 Sb., kterou se provádějí některá ustanovení stavebního zákona (č.183/2006 Sb.) ve věcech stavebního řádu, připojí:

- popis a zdůvodnění provedených odchylek od územního rozhodnutí stavebního povolení, projektové dokumentace,
- doklad o zajištění souborného zpracování dokumentace geodetických prací (u podzemních sítí technického vybavení ještě před jejich zakrytím)
- geometrický plán
- doklady o výsledcích předepsaných zkoušek
- dokumentace skutečného provedení stavby (došlo-li k odchylkám proti stavebnímu povolení, nebo ověření proj.dokumentace)
- zápis o odevzdání a převzetí stavby, pokud byl pořízen
- doklady prokazující shodu vlastností použitých výrobků s požadavky na stavby (§156 SZ) a další doklady stanovené v podmínkách stavebního povolení
- jiné doklady stanovené ve stav.povolení
- plná moc v případě zastupování stavebníka
- stanoviska vlastníků veřejné technické infrastruktury, na kterou byla stavba napojena.

K závěrečné kontrolní prohlídce stavby budou, v rámci žádosti o vydání kolaudačního souhlasu, předloženy tyto doklady:


- výchozí revizní zprávu elektroinstalaci a el. zařízení,
- potvrzení o likvidaci stavební sutě,
- předávací protokoly jednotlivých technologií,
- prohlášení o shodě, atesty,
- doklady vyplývající z vyjádření správců technické a dopravní infrastruktury.

Při nedodržení projektového řešení se stavebník - investor vystavuje nebezpečí postihu finančními sankcemi dle § 178 až 183 stavebního zákona.

Stavebník je povinen respektovat ustanovení § 152 stavebního zákona, ve kterém jsou zakotveny povinnosti spojené s přípravou a prováděním staveb.

Ochrana práv a právních chráněných zájmů vlastníků sousedních nemovitostí bude zabezpečena tím, že případné škody, které vzniknou nerespektováním podmínek tohoto rozhodnutí nebo nesprávným postupem při provádění stavebních prací, budou hrazeny stavebníkem v souladu s příslušnými právními předpisy. Spory o náhradu škody řeší příslušný soud.




Ing. Hana Prdová
oprávněná úřední osoba

Toto rozhodnutí musí být vyvěšeno nejméně po dobu 15 dnů na úřední desce správního úřadu, který písemnost doručuje - MěÚ Bilovec. na úřední desce Obecního úřadu Velké Albrechtice a v elektronické podobě (vyvěšení na úřední desce ObÚ Velké Albrechtice je pouze informativní).

Vyvěšeno dne 4.8.2010

Sejmuto dne.....

Razítko a podpis orgánu, který potvrzuje vyvěšení a sejmутí rozhodnutí.



Příloha k rozhodnutí:

- č.1.: situační výkres v M 1:500.
- č.2.: situační výkres v M 1:500.
- č.3.: vyjádření společnosti Telefónica 02 Czech Republic a.s. ze dne 16.3.2010, pod č.j. 28391/10/MOV/VV0
- č.4.: stanovisko RWE Distribuční služby,s.r.o. ze dne 7.4.2010 pod zn. 1324/10/152.

Příloha:

Ověřená projektová dokumentace stavby a štítek "Stavba povolena" bude stavebníkovi zaslána po nabytí právní moci tohoto rozhodnutí.

Poplatek:

Správní poplatek podle zákona č. 634/2004 Sb., o správních poplatcích, ve znění pozdějších předpisů, stanovený podle položky 17 odst. 1, písm. i) ve výši 3000,- Kč, sazebníku správních poplatků byl uhrazen dne 16.06.2010.

Doručí se:

Účastníci územního řízení podle § 85 odst.1 stavebního zákona - doporučeně do vlastních rukou

- Josef Peřek, Císařská č.p.88, 741 01 Nový Jičín I
- Obec Velké Albrechtice, Velké Albrechtice č.p.119, 742 91 Velké Albrechtice

Účastníci územního řízení podle § 85 odst.2 stavebního zákona – doručeno veřejnou vyhláškou:

- Rudolf Schmid, Velké Albrechtice č.p.18, 742 91 Velké Albrechtice
- Karla Schmidová, Velké Albrechtice č.p.18, 742 91 Velké Albrechtice
- Jaroslav Krischke, Velké Albrechtice č.p.19, 742 91 Velké Albrechtice
- Alena Krischková, Velké Albrechtice č.p.19, 742 91 Velké Albrechtice
- Ing. Stanislav Schindler, Ruprechtická č.p.318/16, Liberec-Staré Město, 460 01 Liberec I
- Marek Pivka, Velké Albrechtice č.p.16, 742 91 Velké Albrechtice
- Anna Ráčková, Velké Albrechtice č.p.14, 742 91 Velké Albrechtice
- Český zahrádkářský svaz, základní organizace, 742 91 Velké Albrechtice, zastoupený: Karel Urbánek, 17.listopadu č.p.315/30, 743 01 Bilovec I
- Pozemkový fond ČR, iz.prac.Nový Jičín, Divadelní č.p.8, 741 01 Nový Jičín I

- RWE Distribuční služby, s.r.o., Plynárenská č.p.1/499, 657 02 Brno
- Severomoravské vodovody a kanalizace Ostrava a.s., 28. října č.p.169, 709 45 Ostrava
- Telefónica O2 Czech Republic, a.s., Za Brumlovkou č.p.2/266, 140 22 Praha 4
- ČR-Správa státních hmotných rezerv, Šeříkova č.p.1, 15085 Praha 5,
- WELMET Studénka, spol. s r.o., Velké Albrechtice č.p.242, 742 91 Velké Albrechtice,

Účastníci stavebního řízení podle § 109 odst.1 stavebního zákona (doporučeně do vlastních rukou)

- Josef Peřek, Císařská č.p.88, 741 01 Nový Jičín I
- Rudolf Schmid, Velké Albrechtice č.p.18, 742 91 Velké Albrechtice
- Karla Schmidová, Velké Albrechtice č.p.18, 742 91 Velké Albrechtice
- Jaroslav Krischke, Velké Albrechtice č.p.19, 742 91 Velké Albrechtice
- Alena Krishková, Velké Albrechtice č.p.19, 742 91 Velké Albrechtice
- Ing. Stanislav Schindler, Ruprechtická č.p.318/16, Liberec-Staré Město, 460 01 Liberec I
- Marek Pivka, Velké Albrechtice č.p.16, 742 91 Velké Albrechtice
- Anna Ráčková, Velké Albrechtice č.p.14, 742 91 Velké Albrechtice
- Obec Velké Albrechtice, Velké Albrechtice č.p.119, 742 91 Velké Albrechtice
- Český zahrádkářský svaz, základní organizace, 742 91 Velké Albrechtice, zastoupený: Karel Urbánek, 17.listopadu č.p.315/30, 743 01 Bílovec I
- Pozemkový fond ČR, úz.prac. Nový Jičín, Divadelní č.p.8, 741 01 Nový Jičín I,
- RWE Distribuční služby, s.r.o., Plynárenská č.p.1/499, 657 02 Brno
- Severomoravské vodovody a kanalizace Ostrava a.s., 28. října č.p.169, 709 45 Ostrava
- Telefónica O2 Czech Republic, a.s., Za Brumlovkou č.p.2/266, 140 22 Praha 4
- ČR-Správa státních hmotných rezerv, Šeříkova č.p.1, 15085 Praha 5,
- WELMET Studénka, spol. s r.o., Velké Albrechtice č.p.242, 742 91 Velké Albrechtice,

Dotčené orgány:

- MěÚ Bílovec, odbor životního prostředí a územního plánování, 17.listopadu č.p.411/3, 743 01 Bílovec I
- Obecní úřad Velké Albrechtice, Velké Albrechtice č.p.119, 742 91 Velké Albrechtice

Na vyvěšení:

- Městský úřad Bílovec, 17.listopadu č.p.411/3, 743 01 Bílovec I
- Obecní úřad Velké Albrechtice, Velké Albrechtice č.p.119, 742 91 Velké Albrechtice (vyvěšení na úřední desce tohoto obecního úřadu je jen pořádkové)

- spis

A *Telefonica* company**VYJÁDRĚNÍ O EXISTENCI SÍTĚ ELEKTRONICKÝCH KOMUNIKACÍ****společnosti Telefonica O2 Czech Republic, a.s., (dále jen „Vyjádření“)**

vydané podle § 101 zákona č. 127/2005 Sb., o elektronických komunikacích a o změně některých souvisejících zákonů (zákon o elektronických komunikacích), ve znění pozdějších předpisů a § 161 zákona č. 183/2006 Sb., o územním plánování a stavebním řádu (stavební zákon) či dle dalších příslušných právních předpisů

Čís. jednací: 28391/10/MOV/VV0**Čís. žádosti je: 0110 345 206****Důvod vydání Vyjádření: Spojené územní a stavební řízení****Platnost tohoto Vyjádření končí dne: 16. 3. 2012.**

Žadatel	Josef Petřek, , ,	
Stavebník	ČEZ Distribuce, a. s., , ,	
Název akce	Velké Albrechtice - zahradkáři, vedení NN	
Zájmové území	Okres	Nový Jičín
	Obec	Velké Albrechtice
	Kat. území/č. parcely	Velké Albrechtice
Akcí dotčené mapové listy dokumentace Telefonica O2 Czech Republic, a.s.	BILOVEC: 5-4/31	

Žadatel shora označenou žádostí určil a vyznačil zájmové území, jakož i stanovil důvod pro vydání Vyjádření. Na základě určení a vyznačení zájmového území Žadatelem a na základě stanovení důvodu pro vydání Vyjádření vydává společnost Telefonica O2 Czech Republic, a.s., o síti elektronických komunikací (dále jen SEK) následující Vyjádření:

dojde ke střetu

se sítí elektronických komunikací společnosti Telefonica O2 Czech Republic, a.s., jejíž existence a poloha je zakreslena v příloženém výřezu/výřezech z účelové mapy sítě elektronických komunikací společnosti Telefonica O2 Czech Republic, a.s., případně je upřesněna v textu tohoto Vyjádření. Žadatel je srozuměn s tím, že nadzemní vedení SEK požívá shodnou právní ochranu jako podzemní vedení SEK a dojde – li ke střetu stavby s nadzemním vedením SEK, je Žadatel povinen projednat podmínky ochrany se zaměstnancem společnosti Telefonica O2 Czech Republic, a.s., pověřeného ochranou sítě (dále jen „POS“).

Specifikace předaných výřezů účelové mapy SEK:**Specifikace výřezů:**

1:1000 Výřez z digitální dokumentace SEK
Měř. neurtče dgn

V případě požadavku na vytyčení podzemního vedení SEK můžete kontaktovat subjekty uvedené v příloze.

a) V případě kolize se SEK v majetku Telefonica O2 Czech Republic, a.s. volejte p. Dombrovského 602 786 457 k určení dalších podmínek ochrany, případně přeložení.

b) Sítě elektronických komunikací společnosti Telefonica O2 Czech Republic, a.s. jsou součástí veřejné komunikační sítě, jsou zajišťovány ve veřejném zájmu, a jsou chráněny právními předpisy. Ochranné pásmo podzemního komunikačního vedení činí 1,5 m po stranách krajního vedení.

c) Při činnostech v blízkosti vedení SEK je povinen respektovat ochranná pásma podzemního vedení sítě elektronických komunikací (dále PVSEK) a nadzemního vedení sítě elektronických komunikací (dále NVSEK) tak, aby nedošlo k poškození nebo zamezení přístupu k vedení. Při křížení, nebo souběhu zemních prací s PVSEK dodrží ČSN 73 6005 "Prostorová úprava vedení technického vybavení" v platném znění, ČSN 33 21 60 "Předpisy pro ochranu sdělovacích vedení a zařízení před nebezpečnými vlivy trojfázových vedení VN, VVN a ZVN" a ČSN 33 2000-5-54 "Územnění a ochranné vodiče".

Telefonica O2 Czech Republic, a.s., IČ 60193336, DIČ CZ60193336, se sídlem Za Brumlovkou 266/2, 140 22 Praha 4 - Michle, zapsaná v Obchodním rejstříku vedeném Městským soudem v Praze, sp.zn.: oddíl B, vložka 2322	
Adresa pracoviště: 1. Máje 3, 709 05, Ostrava - M.Hory, tel.: 800 255 255.	
Adresa pro písemný styk: Telefonica O2 Czech Republic, a.s., DLSS Ostrava, Za Brumlovkou 266/2, 140 22, Praha 4 - Michle	
www.cz.o2.com/dokumentace	

Čís. jednací: 28391/10/MOV/VVO

d) Před započetením zemních prací zajistí vyznačení trasy PVSEK na terénu podle obdržené polohopisné dokumentace. S vyznačenou trasou PVSEK prokazatelně seznámí pracovníky, kteří budou stavební práce provádět (Nařízení vlády č. 591/2006 Sb., požadavky na bezpečnost a ochranu zdraví při práci na staveništích, § 3 bod b.1., příloha č. 3, kap.II. čl.1.,4. a 5.).

e) V případě provádění prací v objektu je povinen provést průzkum technické infrastruktury - vnějších i vnitřních vedení sítě elektronických komunikací na omítce i pod ní (Nařízení vlády č.591/2006 Sb., požadavky na bezpečnost a ochranu zdraví při práci na staveništích, § 3 bod b.5., příloha č. 3 kap.XII. čl.1.).

f) Upozorní pracovníky, kteří budou provádět zemní práce na staveništi, aby v případě potřeby zjistili hloubkové uložení PVSEK příčnými sondami. Upozorní je také na možnou odchylku +/- 30 cm mezi skutečným uložením PVSEK a polohovými údaji ve výkresové dokumentaci. Dále je upozorní, aby ve vzdálenosti nejméně 1,5 m od krajních vedení vyznačené trasy PVSEK nepoužívali žádných mechanizačních prostředků nebo nevhodného nářadí, a aby při provádění prací v těchto místech dbali nejvyšší opatrnosti.

g) Při zjištění zásadního rozporu mezi údaji v projektové dokumentaci a skutečností zastaví práce a věc oznámí zaměstnanci společnosti Telefonica O2 Czech Republic, a.s., pověřeného ochranou sítě Karel Dombrovský (tel.: 59 668 3340), (dále jen "POS"). V prováděných pracích je oprávněn pokračovat až po projednání a schválení dalšího postupu, stanoveného POS.

h) Při provádění zemních prací v blízkosti PVSEK postupuje tak, aby nedošlo ke změně hloubky uložení nebo prostorového uspořádání komunikační sítě. Odkryté vedení je povinen zabezpečit proti poškození, odcizení a prověšení.

i) V místech, kde úložný kabel vystupuje ze země do budovy, rozváděče, na sloup apod. je povinen vykonávat zemní práce velmi opatrně kvůli ubývajícímu krytí nad PVSEK. Výkopové práce v blízkosti sloupů NVSEK je povinen provádět v takové vzdálenosti, aby nedošlo k narušení jejich stability (Nařízení vlády č.591/2006 Sb., § 3 bod b.1., příloha č. 3 kap.IV. čl.3.a 4.).

j) Dojde-li při provádění zemních prací k odkrytí PVSEK, je povinen vyzvat POS ke kontrole vedení před zakrytím. Až po následné kontrole je oprávněn provést zához.

k) Pomocná zařízení (patníky, kontrolní měřicí objekty, označnický, nadložní lana, uzemňovací soustavy, podpěry, stožáry, střechníky, konzoly apod.), které jsou součástí vedení, není oprávněn ani dočasně využívat k jiným účelům, a taková zařízení nesmí být dotčena ani přemístěna.

l) Trasu PVSEK mimo vozovku není oprávněn přejíždět vozidly nebo stavební mechanizací do doby, než bude vedení zabezpečeno proti mechanickému poškození. Způsob mechanické ochrany trasy PVSEK je povinen projednat s POS. Při přepravě vysokého nákladu nebo mechanizace pod trasou NVSEK je povinen respektovat výšku vedení nad zemí.

m) Na trase PVSEK (včetně ochranného pásma) není oprávněn měnit niveletu terénu, vysazovat trvalé porosty ani měnit rozsah a konstrukci zpevněných ploch (např. komunikací, parkovišť, vjezdů aj.).

n) Manipulační a skladové plochy je povinen zřizovat v takové vzdálenosti od NVSEK, aby se při výkonu prací v těchto prostorách nemohly osoby ani mechanizace přiblížit k vedení na vzdálenost menší než 1 m (čl. 275, ČSN 34 2100).

o) Je povinen obrátit se na POS v průběhu stavby, a to ve všech případech, kdyby i nad rámec těchto podmínek ochrany mohlo dojít ke střetu stavby se SEK.

p) Je povinen každé zjištěné, nebo způsobené poškození, případně odcizení vedení SEK neprodleně oznámit Poruchové službě společnosti Telefonica O2 Czech Republic, a.s., na telefonní číslo 800 184 084.

Vyjádření je platné pouze pro zájmové území určené a vyznačené Žadatelem, jakož i pro důvod k *Vyjádření* stanovený Žadatelem.

V případě, že budou zemní práce zahájeny po uplynutí doby platnosti tohoto *Vyjádření*, nelze toto *Vyjádření* použít jako podklad pro vytyčení a je třeba požádat o vydání nového *Vyjádření*.

Vyjádření pozbývá platnosti:

- Uplynutím vyznačené doby platnosti *Vyjádření*

Telefonica O2 Czech Republic, a.s., IČ 60193336, DIČ CZ60193336, se sídlem Za Brumlovkou 266/2, 140 22 Praha 4 – Michle, zapsaná v Obchodním rejstříku vedeném Městským soudem v Praze, sp.zn.: oddíl B, vložka 2322

Adresa pracoviště: 1. Máje 3, 709 05, Ostrava - M.Hory, tel.: 800 255 255

Adresa pro písemný styk: Telefonica O2 Czech Republic, a.s., DLSS Ostrava, Za Brumlovkou 266/2, 140 22, Praha 4 - Michle

www.cz.o2.com/dokumentace

Čís. jednací: 28391/10/MOV/VV0

- Změnou rozsahu zájmového území
- Změnou důvodu k Vyjádření uvedeného v Žádosti

Přílohy:

výřezy účelové mapy: 2 listy
ostatní přílohy: 1 kus
celkem: 3

Žadatel se převzetím tohoto Vyjádření zavazuje, že poskytnuté informace a data použije pouze k účelu, pro který mu byly poskytnuty, že je nebude neoprávněně rozmnožovat, rozšiřovat, pronajímat, půjčovat či jinak využívat bez souhlasu poskytovatele a je si vědom své odpovědnosti vyplývající z obecně závazných právních předpisů při porušení těchto povinností.

Bude – li Žadatel na společnosti Telefónica O2 Czech Republic, a.s. požadovat, aby se jako účastník správního řízení, pro jehož účely bylo toto Vyjádření vydáno, vzdala práva na odvolání proti rozhodnutí vydanému ve správním řízení, pro jehož účely bylo to Vyjádření vydáno, je oprávněn kontaktovat pracovníka ochrany sítí (POS): Karel Dombrovský

Telefónica O2 Czech Republic, a.s., prohlašuje, že Žadateli byly pro jím určené a vyznačené zájmové území poskytnuty veškeré dostupné informace o síti elektronických komunikací společnosti Telefónica O2 Czech Republic, a.s.

Vyjádření vydala společnost Telefónica O2 Czech Republic, a.s. dne: 16. 3. 2010 v Ostravě



Telefónica O2 Czech Republic, a.s.
Za Brumlovkou 266/2
140 22 Praha 4
DIČ: CZ 60193336
282



Petřek Josef - PELMONT

Clisafská 88
741 01 Nový Jičín

naše značka	vyřizuje	datum
1324/10/152	Bronislava Černochová	07.04.2010

vět

Velké Albrechtice - zahrádkáři, vedení NN

Obec: Velké Albrechtice
Ulice: Velké Albrechtice
K.ú. - p.č.: Velké Albrechtice

Vaše značka: -

Stavebník:
ČEZ Distribuce, a.s., Teplická 874/8, 405 02 Děčín

Účel stanoviska:
veřejnoprávní projednání stavby - spojené územní a stavební řízení

Po prostudování předložené žádosti k existenci sítí Vám sdělujeme, že v zájmovém prostoru DOJDE K DOTČENÍ ochranného pásma plynárenského zařízení místních sítí ochranné pásma NTL, STL plynovodů a přípojek je v zastavěném území obce 1 m na obě strany od půdorysu. Předpokládaná hloubka uložení plynárenského zařízení cca 0,8 - 1,5 m.

RWE Distribuční služby, s.r.o. Vám stanovují k realizaci výše uvedené stavby tyto další podmínky: Plynárenské zařízení je chráněno ochranným pásmem dle zákona č.458/2000 Sb. ve znění pozdějších předpisů.

Při realizaci uvedené stavby budou dodrženy podmínky pro provádění stavební činnosti v ochranném pásmu plynárenského zařízení:

1) za stavební činnosti se pro účely tohoto stanoviska považují všechny činnosti prováděné v ochranném pásmu plynárenského zařízení (tzn. i bezvýkopové technologie),

2) stavební činnosti v ochranném pásmu plynárenského zařízení je možné realizovat pouze při dodržení podmínek stanovených v tomto stanovisku. Nebudou-li tyto podmínky dodrženy, budou stavební činnosti, popř. úpravy terénu prováděné v ochranném pásmu plynárenského zařízení považovány dle § 68 odst.6 zákona č.670/2004 Sb. a zákona č.458/2000 Sb. za činnost bez našeho předchozího souhlasu. Při každé změně projektu nebo stavby (zejména trasy navrhovaných inženýrských sítí) je nutné požádat o nové stanovisko k této změně,

3) před zahájením stavební činnosti v ochranném pásmu plynárenských zařízení bude provedeno vytyčení plynárenského zařízení. Vytyčení provede příslušná provozní oblast (viz kontaktní list). Žádost o vytyčení bude podána minimálně 7 dní před požadovaným vytyčením. Při žádosti uvede žadatel naši značku (číslo jednací) uvedenou v úvodu tohoto stanoviska. Bez vytyčení a přesného určení uložení plynárenského zařízení nesmí být stavební činnosti zahájeny. Vytyčení plynárenského zařízení považujeme za zahájení stavební činnosti v ochranném pásmu plynárenského zařízení. O provedení vytyčení bude sepsán protokol,

4) bude dodržena ČSN 736005, ČSN 733050, TPG 702 04 - tab.8, zákon č.458/2000 Sb. ve znění pozdějších předpisů, případně další předpisy související s uvedenou stavbou,

RWE
Distribuční služby, s.r.o.

Plynárenská 499/1
657 02 Brno

T +420 532 221 111
F +420 545 578 571
E info_ds@rwe.cz
I www.rwe.cz

IČ: 27935311
DIČ: CZ27935311

Zápis do obchodního
rejstříku:
Krajský soud v Brně,
oddíl C, vložka 57165,
dne 26. 7. 2007

Bankovní spojení:
ČSOB
Číslo účtu: 17837923
Kód banky: 0300

5) pracovníci provádějící stavební činnosti budou prokazatelně seznámeni s polohou plynárenského zařízení, rozsahem ochranného pásma a těmito podmínkami,

6) při provádění stavební činnosti v ochranném pásmu plynárenského zařízení je investor povinen učinit taková opatření, aby nedošlo k poškození plynárenského zařízení nebo ovlivnění jeho bezpečnosti a spolehlivosti provozu. Nebude použito nevhodného nářadí, zemina bude těžena pouze ručně bez použití pneumatických, elektrických, bateriových a motorových nářadí,

7) odkryté plynárenské zařízení bude v průběhu nebo při přerušení stavební činnosti řádně zabezpečeno proti jeho poškození,

8) v případě použití bezvýkopových technologií (např. protlaku) bude před zahájením stavební činnosti provedeno obnažení plynárenského zařízení v místě křížení,

9) neprodleně oznámit každé i sebemenší poškození plynárenského zařízení (vč. izolace, signalizačního vodiče, výstražné fólie atd.) na telefon 1239,

10) před provedením zásypu výkopu v ochranném pásmu plynárenského zařízení bude provedena kontrola dodržení podmínek stanovených pro stavební činnosti v ochranném pásmu plynárenského zařízení a kontrola plynárenského zařízení. Kontrolu provede příslušná provozní oblast (viz kontaktní list). Žádost o kontrolu bude podána minimálně 5 dní před požadovanou kontrolou. Při žádosti uvede žadatel naši značku (číslo jednací) uvedenou v úvodu tohoto stanoviska. Povinnost kontroly se vztahuje i na plynárenská zařízení která nebyla odhalena. O provedené kontrole bude sepsán protokol. Bez provedené kontroly nesmí být plynovodní zařízení zasypáno,

11) plynárenské zařízení bude před zásypem výkopu řádně podsypáno a obsypáno těženým pískem. zhutněno a bude osazena výstražná fólie žluté barvy, vše v souladu s ČSN EN 12007-1-4, TPG 702 01, TPG 702 04,

12) neprodleně po skončení stavební činnosti budou řádně osazeny všechny poklopy a nadzemní prvky plynárenského zařízení.

13) poklopy uzávěrů a ostatních armatur na plynárenském zařízení vč. hlavních uzávěrů plynu (HUP) na odběrném plynovém zařízení udržovat stále přístupné a funkční po celou dobu trvání stavební činnosti.

14) případné zřizování staveníště, skladování materiálů, stavebních strojů apod. bude realizováno mimo ochranné pásmo plynárenského zařízení (není-li ve stanovisku uvedeno jinak),

15) bude zachována hloubka uložení plynárenského zařízení (není-li ve stanovisku uvedeno jinak),

16) při použití nákladních vozidel, stavebních strojů a mechanismů zabezpečit případný přejezd přes plynárenské zařízení uložení panelů v místě přejezdu plynárenského zařízení.

Za správnost předložené dokumentace a její soulad s platnými technickými předpisy plně zodpovídá její zpracovatel.

Stanovisko k předložené dokumentaci nenahrazuje případná další stanoviska k jiným částem stavby.

Ke změně stavby, která má přímý vliv na plynárenská zařízení včetně ochranných pásem, je nutno si vyžádat nové stanovisko.

Informace o uložení podzemních plynárenských zařízeních, případně další získané informace o těchto zařízeních smí být použity pouze pro uvedený účel a nesmí být poskytnuty třetí osobě ani dále jakýmkoliv způsobem šířeny a využívány.

Nebudou-li dodrženy podmínky obsažené v tomto stanovisku, bude stavební činnost a úpravy terénu prováděné v ochranném pásmu plynárenského zařízení považována podle § 68 odst. 5 a 6 zákona č. 458/2000 Sb. v platném znění, jako činnost bez našeho předchozího písemného souhlasu.

V rozsahu této stavby souhlasíme s povolením stavby dle zákona 183/2006 Sb. ve znění pozdějších předpisů.

Toto stanovisko platí pouze pro území a stavební objekty vyznačené v předložené dokumentaci a to 12 měsíců ode dne jeho vydání.


V případě další korespondence nebo jednání (změna stavby) uvádějte naši značku (číslo jednací) a datum tohoto stanoviska.

Stanovisko bylo vydáno na základě plné moci udělené provozovatelem distribuční soustavy SMP Net, s.r.o.


Zpracoval:
Bronislava Černochová
technik plynárenských zařízení
pracoviště ROSS-Nový Jičín
+420595142032
bronislava.cernochova@rwe.cz


Přílohy:
Kontaktní list, Orientační snímek polohy plynárenského zařízení

Rozdělovník:
Neuvedeno

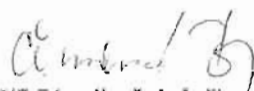
RWE Distribuční služby, s.r.o.
Plynárenská 499/1
657 02 Brno

5

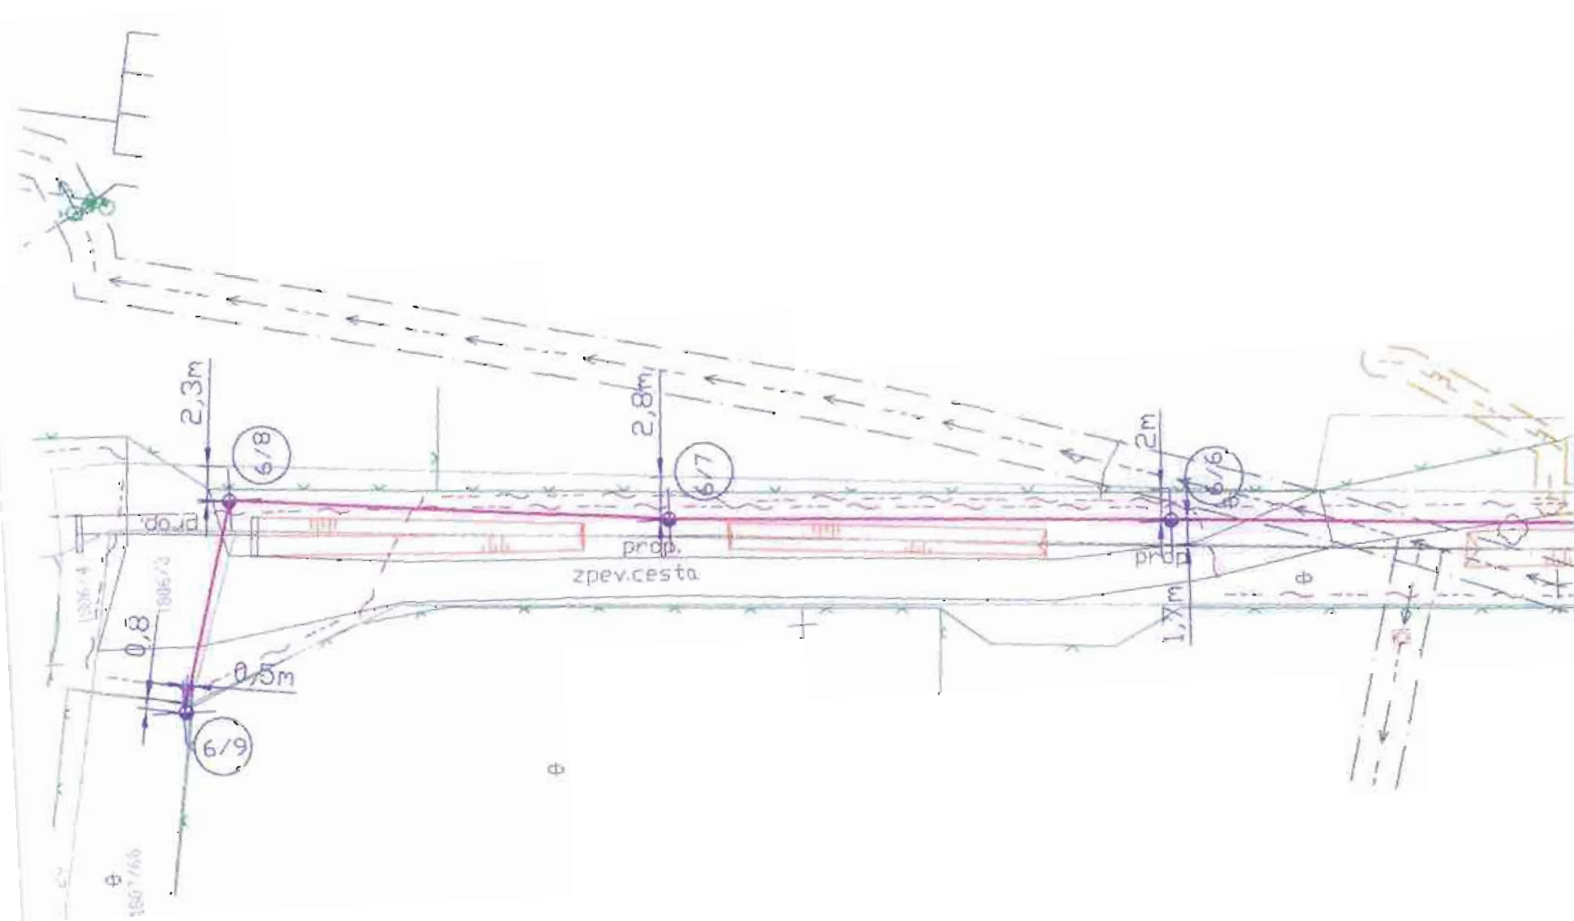

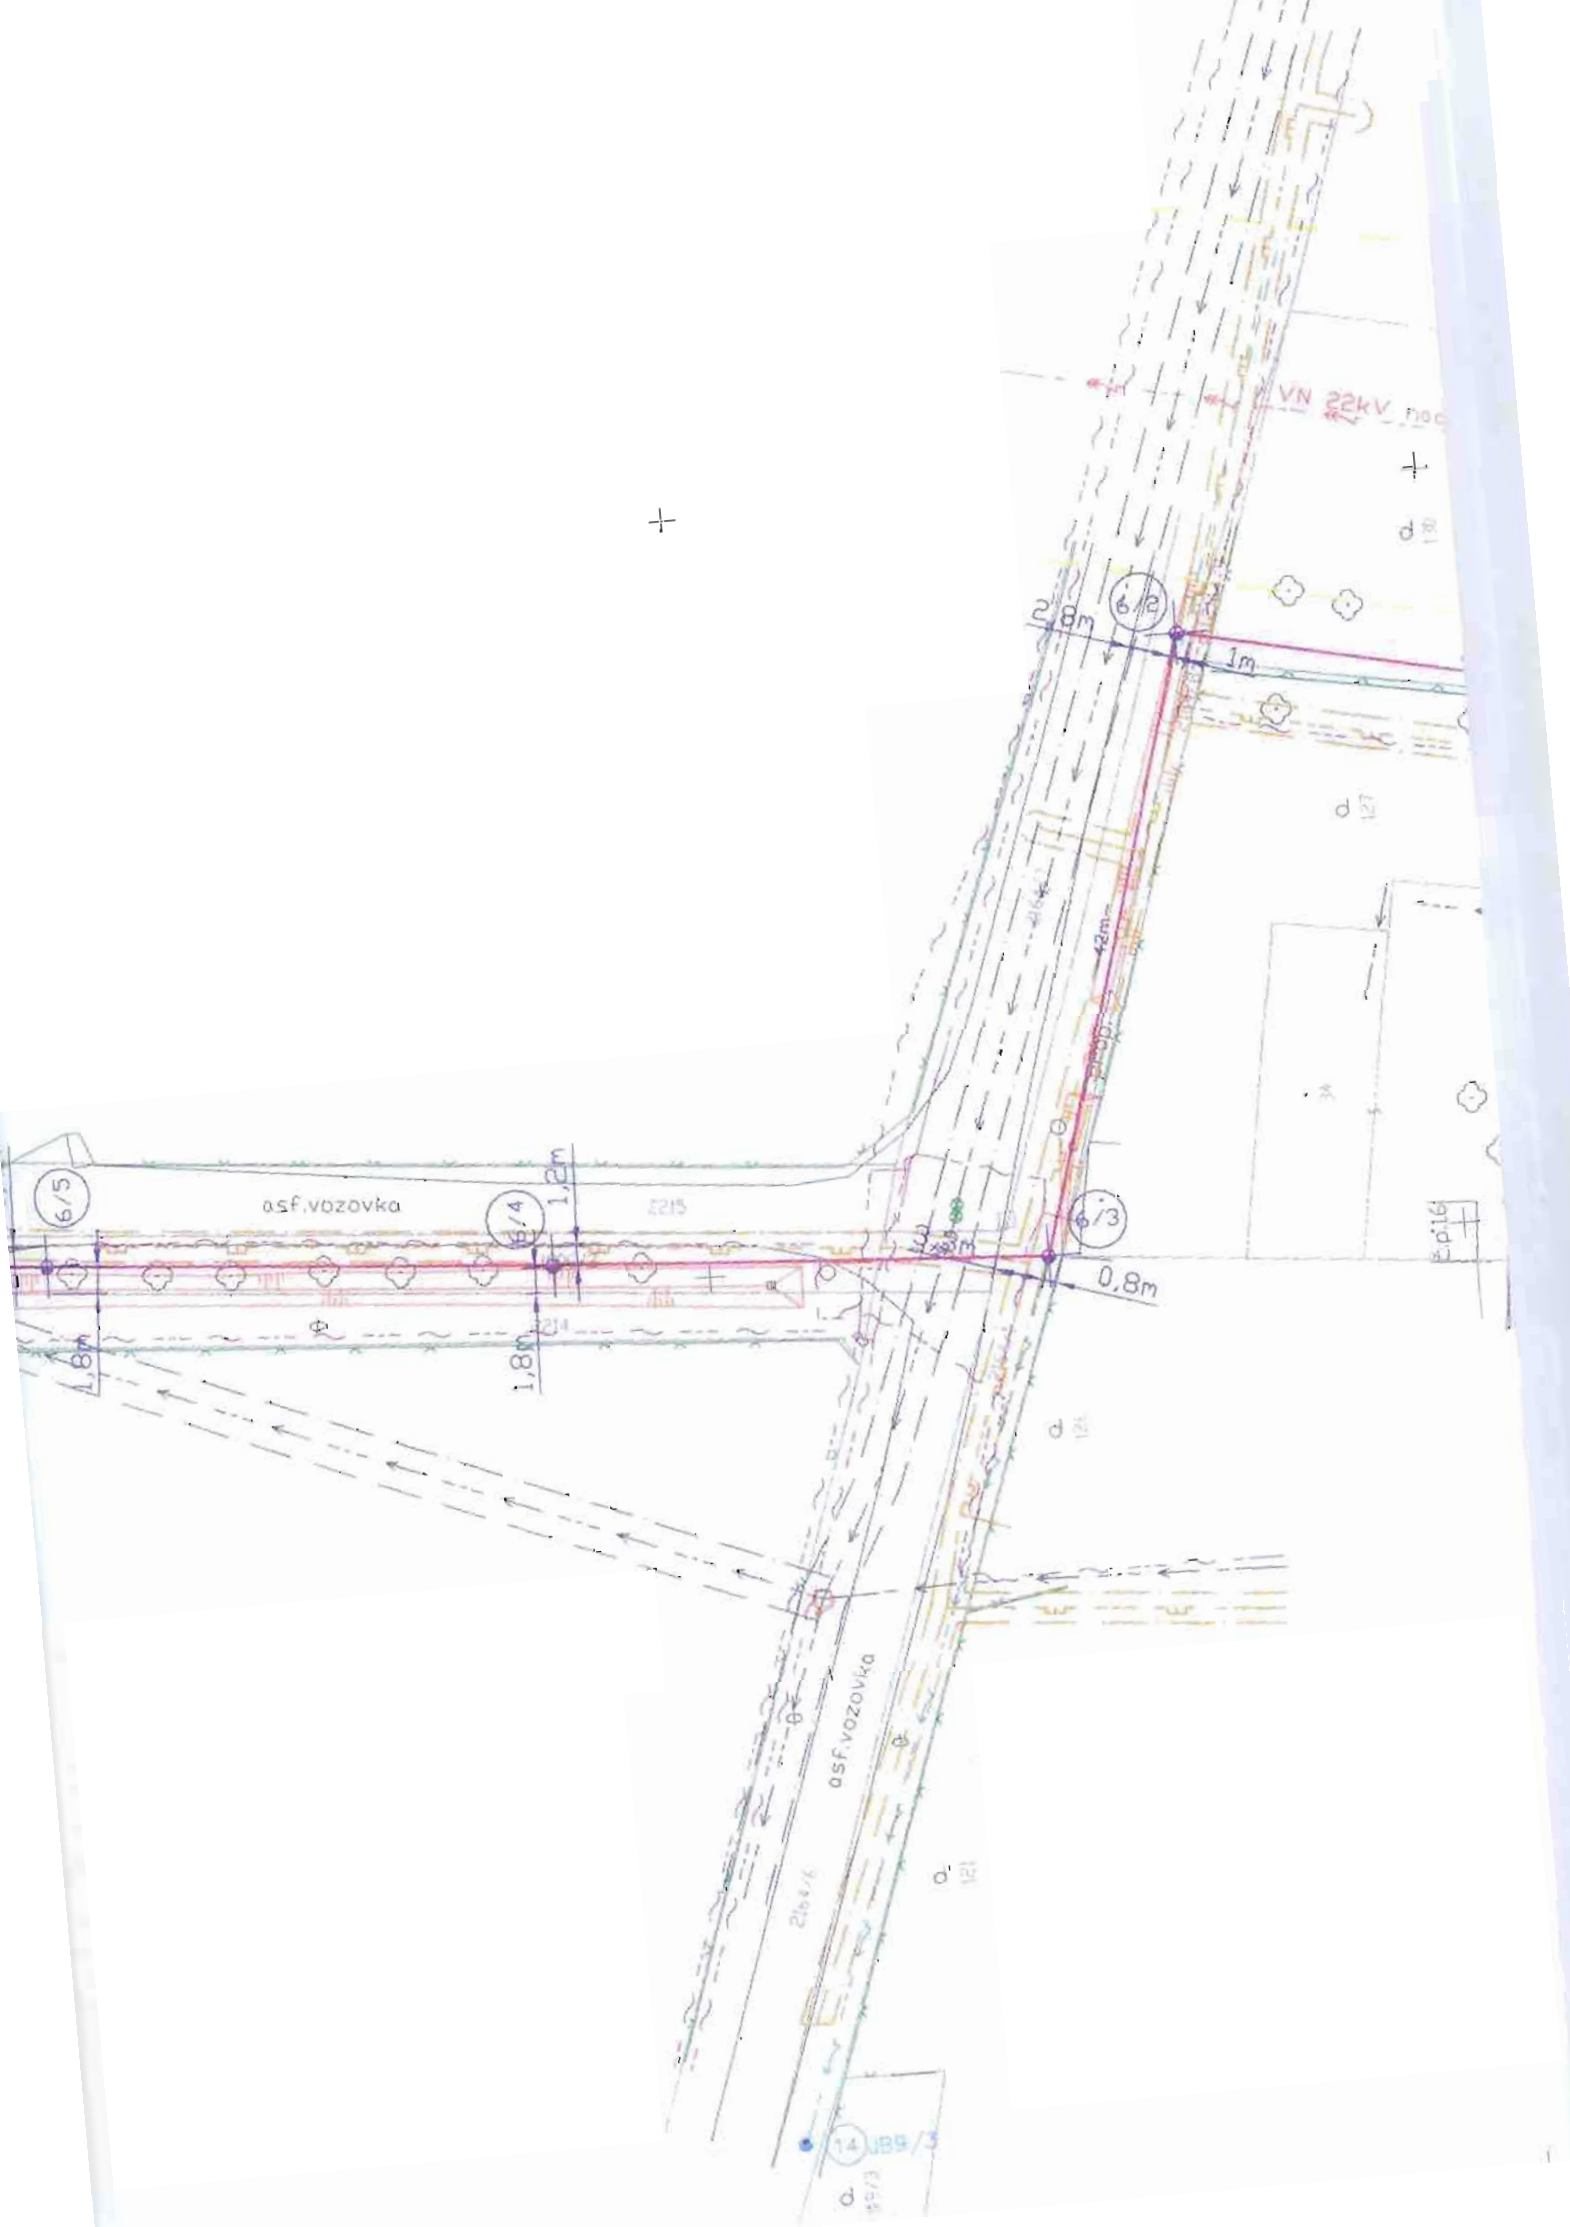




č. bodu	souřadnice X	souřadnice Y	poznámka
6	-489605.3144	-1109316.9714	střed betonového sloupu
6/1	-489614.6815	-1109307.8931	střed betonového sloupu
6/2	-489609.6311	-1109283.4928	střed betonového sloupu
6/3	-489650.1661	-1109272.3552	střed betonového sloupu
6/4	-489648.5419	-1109239.6871	střed betonového sloupu
6/5	-489646.0261	-1109204.6410	střed betonového sloupu
6/6	-489644.3616	-1109174.6074	střed betonového sloupu
6/7	-489642.5255	-1109141.5548	střed betonového sloupu
6/8	-489639.6853	-1109112.5090	střed betonového sloupu
6/9	-489653.4427	-1109108.8091	střed betonového sloupu

DOKUMENTACE K ÚZEMNÍMU ŘÍZENÍ

A163/2010S

Zodpovědný projektant	Vypracoval	Kreslil	Kontroloval	ELEKTROPROJEKCE JOSEF PETŘEK PELMONT Čišeřská 88, Nový Jičín tel.: 556 703 691, 556 720 963 556 720 960	
Ing. Mír. Slovák	Ing. Mír. Slovák	P. Šlotíková			
<i>Glorák</i>	<i>Glorák</i>	<i>Šlotíková</i>			
Kraj	Maravskoslezský	Ob. úrad	Velké Albrechtice		
Stavebník	ČEZ Distribuce a.s. Děčín 4, Teplická 874/8, 405 02				
Druh, povaha, stavebního díla	Velké Albrechtice – zahrádkáři, vedení NN			Formát	A4
Objekt				Datum	03/2010
Obsah výkresu	Vytyčovací výkres			Číslo zakázky	0322009
				Číslo stavby	IE-12-8001867
				Měřítko	Číslo výkresu
				1:500	03PE

2

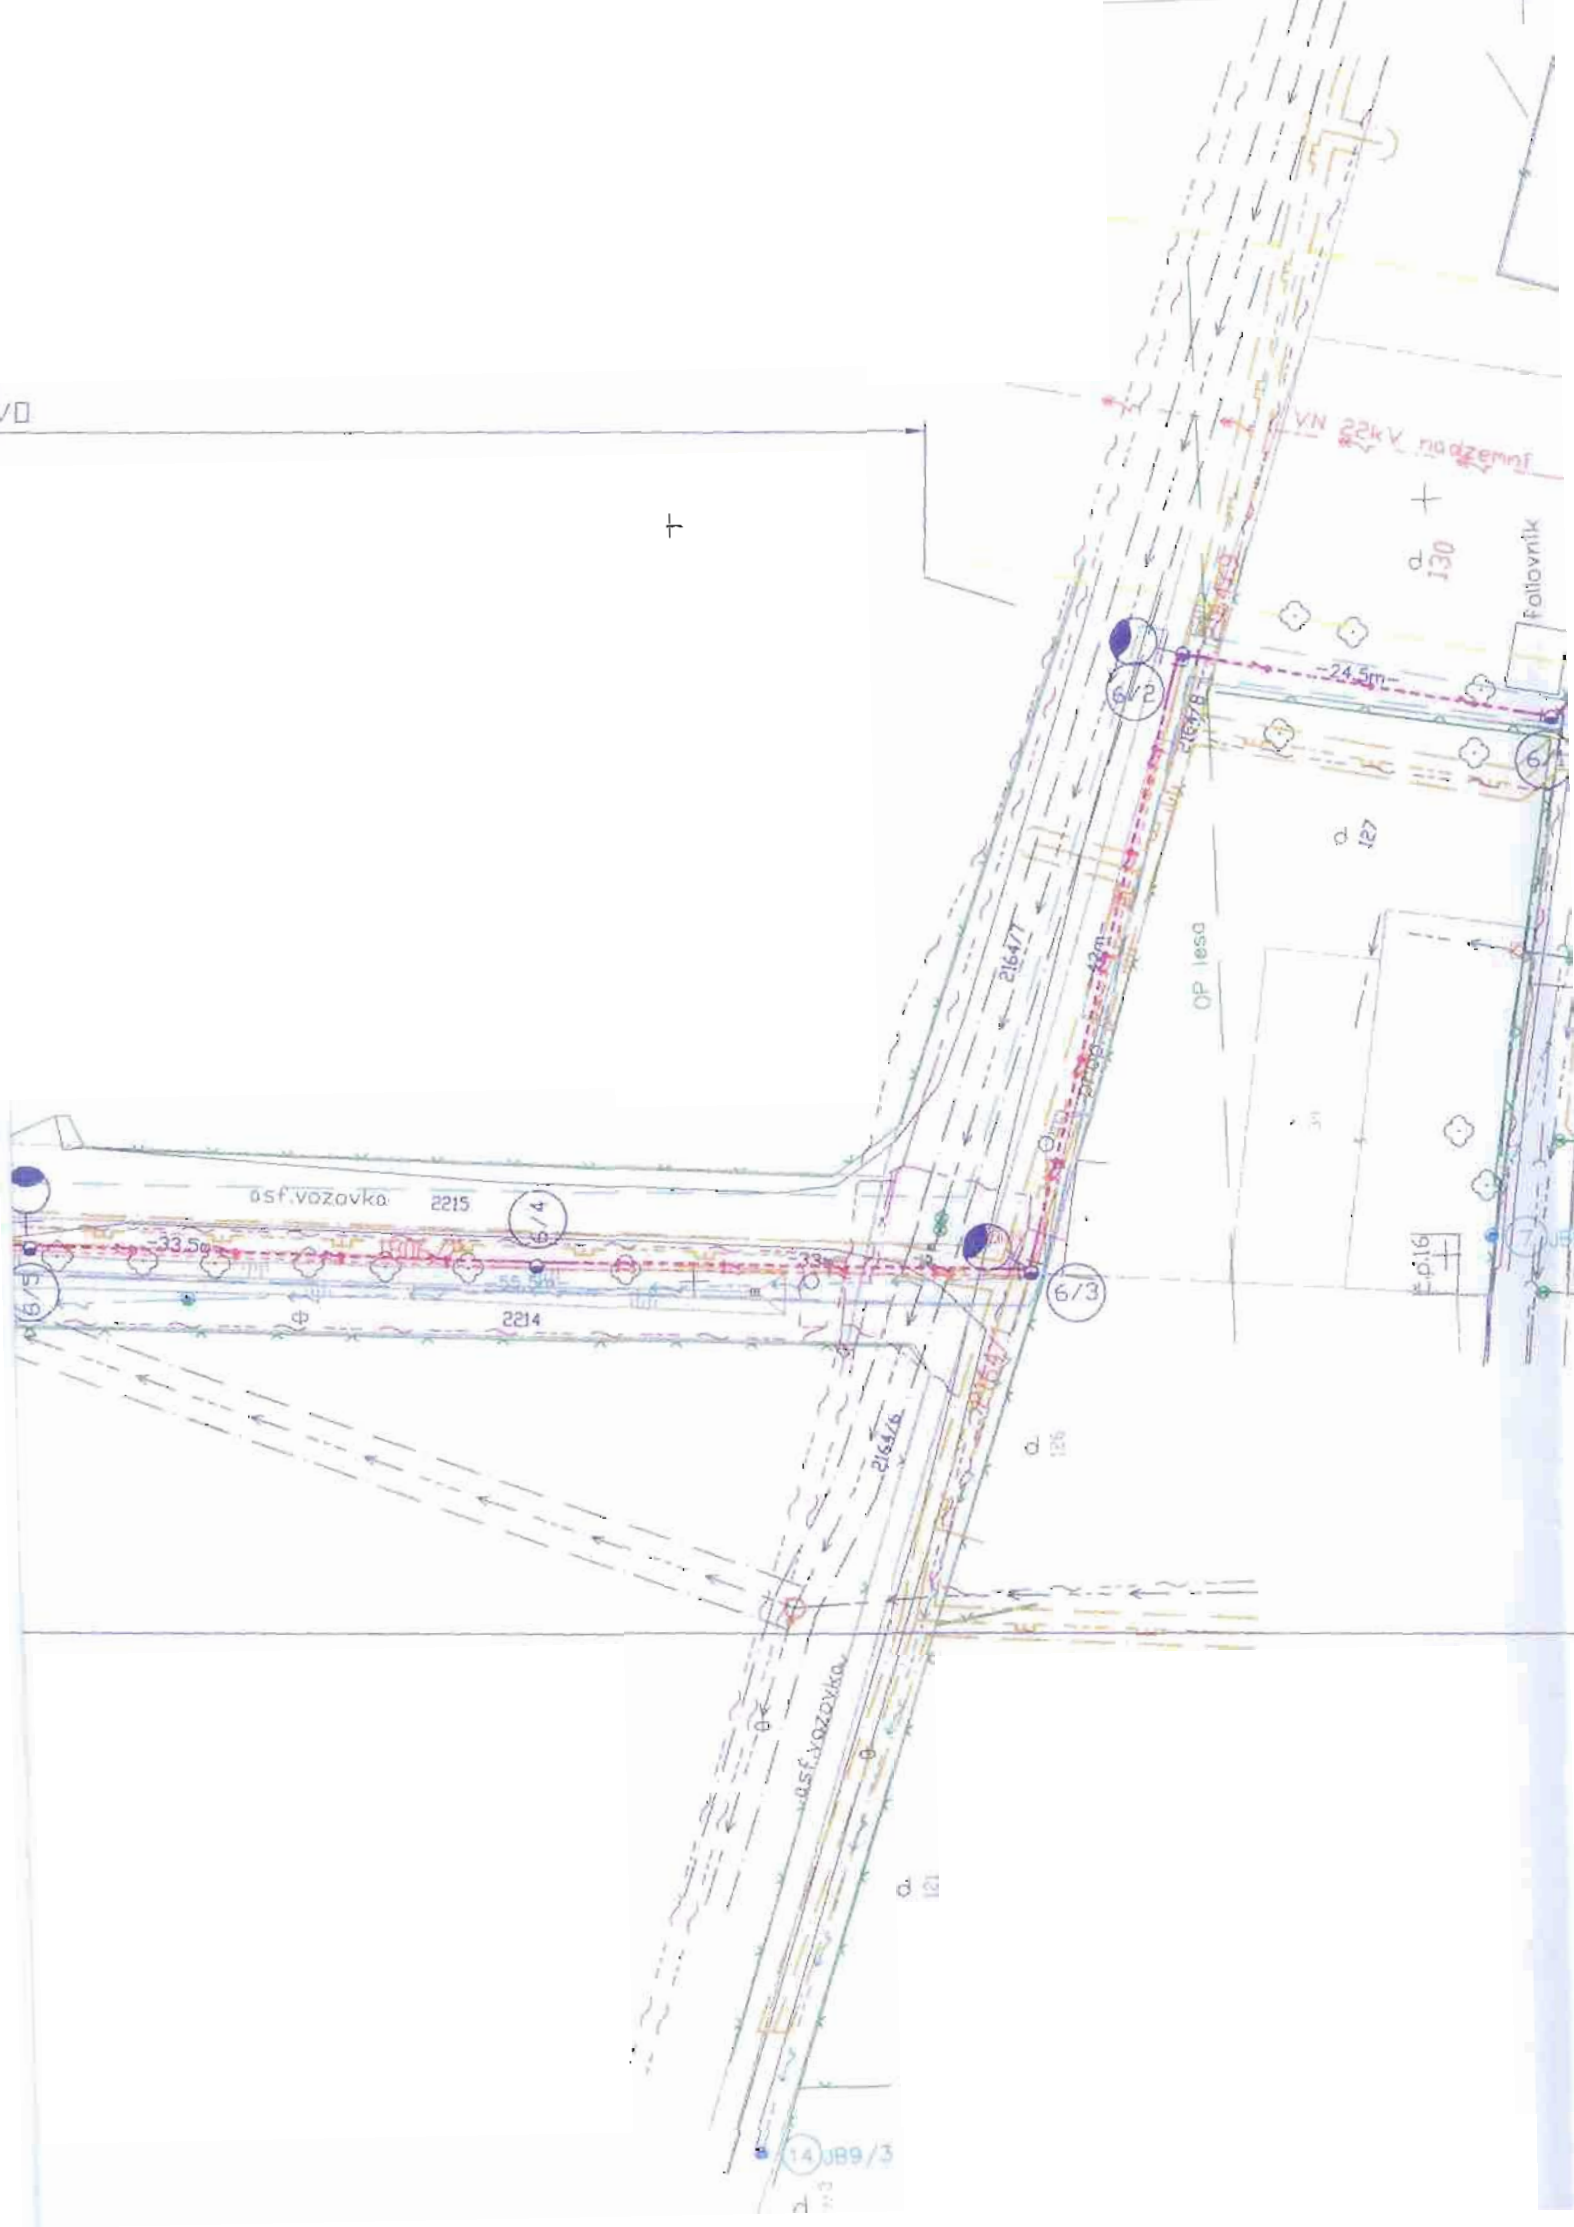



LEGENDA:

	stávající nadzemní vedení NN
	stávající nadzemní vedení NN k přetažení
	stávající přípojka NN k přetažení
	stávající kabelové vedení VO zemním kabelem
	stávající nadzemní vedení VO
	stávající nadzemní vedení VO k demontáži
	projektované vedení NN izolovanými vodiči AES
	projektované vedení VO izolovanými vodiči AES
	projektovaná jističí skříň
	stávající jističí skříň
	stávající betonový sloup rozvodu NN
	stávající betonový sloup rozvodu VO
	nový betonový sloup rozvodu NN
	stávající betonový sloup rozvodu NN k demontáži
	projektované svítidlo 70W na raménku 3m
	hranice staveniště
	zařízení staveniště
	OP lesa
	OP vedení VN
	OP plynu
	OP vodovodu, kanalizace
	parcely přímo dotčené stavbou
	parcely sousedící se stavbou

431/33
431/70



DOKUMENTACE K ÚZEMNÍMU ŘÍZENÍ

A163/2010S

Zodpovědný projektant	Vypracoval	Kreslil	Kontroloval	ELEKTROPROJEKCE JOSEF PETŘEK PELMONT Čískařská 88, Nový Jičín tel.: 556 703 691, 556 720 96 556 720 960	
Ing. Mír. Slovák <i>Gloria M.</i>	Ing. Mír. Slovák <i>Gloria M.</i>	P. Šotíková <i>Šotíková</i>			
Kraj	Moravskoslezský		Ob. úřad	Velké Albrechtice	
Stavebník	ČEZ Distribuce a.s. Děčín 4, Teplická 874/B, 405 02				
Druh, povaha, stavebního díla				Formát	3A4
Velké Albrechtice--zahrádkáři, vedení NN				Datum	05/2010
				Číslo zakázky	0322009
				Číslo stavby	IE-12-8001867
Objekt	Obsah výkresu			Měřítko	Číslo výkresu
Návrh stavby--koordinační situace				1:500	02PE