

Městský úřad Hranice
Odbor stavební úřad, životního prostředí a dopravy
ODDĚLENÍ STAVEBNÍ ÚŘAD
Pernštejnské náměstí 1, 753 01 Hranice

Spis. zn.: OSUZPD/6568/21

Hranice, dne: 22.2.2021

Č. j: OSUZPD/6568/21-3

Oprávněná úřední osoba: Ing. Naděžda Perutková

E-mail: nadezda.perutkova@mesto-hranice.cz

Telefon: 581 828 384

VEŘEJNÁ VYHLÁŠKA OZNÁMENÍ

O ZAHÁJENÍ ÚZEMNÍHO ŘÍZENÍ O UMÍSTĚNÍ STAVBY

Dne 27.1.2021 podala společnost ČEZ Distribuce, a. s. (IČO - 24729035), Teplická 874/8, Děčín IV-Podmokly, 405 02 Děčín 2 zastoupena dle plné moci společnostmi SUNFIN PRAHA, s.r.o., IČ:28953096, Olgy Havlové 2901/28, Žižkov, 130 00 Praha 3 žádost o vydání územního rozhodnutí o umístění stavby:

-"Běloutín, směr Hranice, obnova NNv" číslo stavby IE-12-8007121
stavební objekt: SO 01 - podzemní kabelové vedení NN
SO 02 - demontáž nadzemního vedení NN

na pozemcích parc. č. 869, 874, 877, 880/1, 891/1, 892, 896/1, 902/1, 902/2, 904/1, 905/1, 913/1, 917/1, 917/2, 917/3, 922/1, 924, 931, 932, 933/1, 933/2, 933/3, 937, 940, 1155/9, 1155/10, 1155/12, 1155/24, 1168/1, 1168/3, 1168/4, 1168/5, 1168/6, 1170/1, 1170/7, 1389/7, 1389/16, 1389/17, 1389/23, 1389/29, 1435/15, 1435/16 v katastrálním území Běloutín

Uvedeným dnem bylo zahájeno územní řízení o umístění stavby.

Odbor stavební úřad, životního prostředí a dopravy Městského úřadu Hranice - oddělení stavební úřad, jako stavební úřad příslušný dle § 13 odst. 1 písm. c) zákona č. 183/2006 Sb., o územním plánování a stavebním řádu, ve znění pozdějších předpisů (dále jen "stavební zákon"), oznamuje v souladu s ustanovením § 87 odst. 1 stavebního zákona zahájení územního řízení o umístění stavby a jelikož jsou-li mu dobře známy poměry v území a žádost poskytuje dostatečný podklad pro posouzení záměru, **u p o u š t í** ve smyslu § 87 odst. 1 stavebního zákona od ústního jednání.

Závazná stanoviska dotčených orgánů podle § 4 odst. 4 stavebního zákona a námítky účastníků řízení musí být uplatněny ve stanovené lhůtě **15 kalendářních dnů ode dne doručení tohoto oznámení, jinak se k nim nepřihlíží.** K závazným stanoviskům dotčených orgánů a námitkám k věci, o kterých bylo rozhodnuto při vydání územně plánovací dokumentace, se nepřihlíží. Účastník řízení ve svých námitkách uvede skutečnosti, které zakládají jeho postavení jako účastníka řízení, a důvody podání námitek; k námitkám, které překračují rozsah stanovený v § 89 odst. 4 stavebního zákona, se nepřihlíží.

Obec uplatňuje v územním řízení námítky k ochraně zájmů obce a zájmů občanů obce.

Účastník řízení, kterým je vlastník pozemku nebo stavby, na kterých má být požadovaný záměr uskutečněn, není-li sám žadatelem, nebo ten, kdo má jiné věcné právo k tomuto pozemku nebo stavbě, a dále osoby, jejichž vlastnické nebo jiné věcné právo k sousedním stavbám anebo sousedním pozemkům nebo stavbám na nich může být územním rozhodnutím přímo dotčeno, může uplatňovat námitky proti projednávanému záměru v rozsahu, jakým je jeho právo přímo dotčeno.

Účastník řízení, kterým je osoba dle zvláštního právního předpisu, může v územním řízení uplatňovat námitky pouze v rozsahu, v jakém je projednávaným záměrem dotčen veřejný zájem, jehož ochranou se podle zvláštního právního předpisu zabývá.

K námitkám, které nesplňují uvedené požadavky, se nepřihlíží.

Účastníci řízení a jejich zástupci mohou nahlédnout do spisu a pořizovat si z něho výpisy. Do spisu je možné nahlédnout u odboru stavebního úřadu, životního prostředí a dopravy Městského úřadu Hranice - oddělení stavebního úřadu (pondělí, středa od 8:00 do 11:30 hod. a od 12:30 do 17:00 hod., jinak po předchozí telefonické dohodě). Nechá-li se některý z účastníků řízení zastupovat, předloží jeho zástupce písemnou plnou moc.

Odbor stavební úřad, životního prostředí a dopravy Městského úřadu Hranice - oddělení stavební úřad současně v souladu s ustanovením § 36 odst. 3 správního řádu dává účastníkům řízení **možnost vyjádřit se k podkladům rozhodnutí**, a to ve lhůtě do **3 pracovních dnů** od výše stanovené lhůty pro námitky účastníků řízení. Po uplynutí této lhůty bude ve věci vydáno rozhodnutí, které Vám bude v souladu s ustanovením § 72 správního řádu oznámeno. Do podkladů rozhodnutí mohou v případě potřeby účastníci řízení a jejich zástupci nahlédnout u odboru stavebního úřadu, životního prostředí a dopravy Městského úřadu Hranice - oddělení stavebního úřadu. Jedná se o lhůtu pro seznámení se spisem před vydáním rozhodnutí ve věci, nikoli o další lhůtu pro námitky. Námitky uplatněné v této lhůtě by byly námitkami opožděnými, k nimž stavební úřad nepřihlíží.

Účastník řízení nebo jeho zástupce je v souladu s ustanovením § 36 odst. 4 zákona č. 500/2004 Sb., správní řád, ve znění pozdějších předpisů (dále jen "správní řád") povinen předložit na výzvu oprávněné úřední osoby průkaz totožnosti. Průkazem totožnosti se rozumí doklad, který je veřejnou listinou, v němž je uvedeno jméno a příjmení, datum narození a místo trvalého pobytu, popřípadě bydliště mimo území České republiky a z něhož je patrná i podoba, popřípadě jiný údaj umožňující správnímu orgánu identifikovat osobu, která doklad předkládá, jako jeho oprávněného držitele. Případně je třeba dále předložit doklad opravňující k jednání za právnickou osobu.

Účastník řízení může podle § 14 odst. 2 správního řádu namítat podjatost úřední osoby, jakmile se o ní dozví. K námitce se nepřihlédne, pokud účastník řízení o důvodu vyloučení prokazatelně věděl, ale bez zbytečného odkladu námitku neuplatnil.

Odbor stavební úřad, životního prostředí a dopravy Městského úřadu Hranice - oddělení stavební úřad tímto opatřením splňuje svou povinnost stanovenou mu v ustanovení § 70 odst. 2 zákona č. 114/1992 Sb., o ochraně přírody a krajiny tím, že oznamuje občanským sdružením nebo jejich organizačním jednotkám, jejichž hlavním posláním podle stanov je ochrana přírody a krajiny (dále jen „občanská sdružení“), pokud mají právní subjektivitu, zahájení předmětného řízení, při němž mohou být dotčeny zájmy ochrany přírody a krajiny chráněné podle tohoto zákona. Dle ustanovení § 70 odst. 3 citovaného zákona se občanské sdružení stane účastníkem předmětného správního řízení, pokud svou účast písemně oznámí zdejšímu stavebnímu úřadu, a to do osmi dnů ode dne, kdy mu bylo předmětné oznámení o zahájení řízení doručeno. Dnem sdělení informace o zahájení řízení se rozumí první den jejího zveřejnění na úřední desce správního orgánu (tj. první den vyvěšení veřejné vyhlášky na úřední desce zdejšího úřadu) a současně způsobem umožňujícím dálkový přístup.

Upozornění pro žadatele: požadované rozhodnutí podléhá zpoplatnění podle sazebníku správních poplatků podle zákona č. 634/2004 Sb., o správních poplatcích, ve znění pozdějších předpisů, položky 17 sazebníku odst. 1. písm. e) výši 1.000,-Kč. V souladu s ust. § 5 odst. 2 citovaného zákona je poplatek splatný buď při přijetí podání, nebo později, vždy však před provedením daného úkonu. Poplatek můžete uhradit na pokladně MěÚ Hranice nebo převodním příkazem na č.ú. 190001320831/0100, v.s. 13618, s.s. 65682021. **Kopii dokladu o úhradě nám prosím předložit.**

otisk úředního razítka

Ing. Naděžda Perůtková v. r.
samostatný referent oddělení stavební úřad

Za správnost vyhotovení: Ilona Peperniková

Tento dokument musí být vyvěšen na úřední desce po dobu 15 dnů a současně zveřejněn způsobem umožňujícím dálkový přístup podle věty druhé § 25 odst. 2 správního řádu. 15. den je posledním dnem oznámení.

Datum vyvěšení:

Datum sejmutí:

.....

.....

Podpis oprávněné osoby, potvrzující vyvěšení
Razítko:

Podpis oprávněné osoby, potvrzující sejmutí
Razítko:

V elektronické podobě
zveřejněno od:

V elektronické podobě
zveřejněno do:

.....
Podpis oprávněné osoby, potvrzující zveřejnění
zveřejnění
Razítko:

.....
Podpis oprávněné osoby, potvrzující
Razítko:

Rozdělovník

Účastníci dle § 85 odst.1 písm. a) stavebního zákona, kteří jsou současně účastníky řízení dle § 27 odst.1 správního řádu (zasíláno jednotlivě):

ČEZ Distribuce, a. s., Teplická 874/8, Děčín IV-Podmokly, 405 02 Děčín 2, prostřednictvím zástupce:
SUNFIN PRAHA, s.r.o., IČ:28953096, Olgy Havlové 2901/28, Žižkov, 130 00 Praha 3

Účastníkům řízení dle § 85 odst.1 písm. b) a odst. 2 písm. a) stavebního zákona, kteří jsou současně účastníky řízení dle § 27 odst.1 správního řádu (zasíláno jednotlivě):

Denisa Biskupová, Bělotín č.p. 280, 753 64 Bělotín
Renata Biskupová, Pramenní č.p. 573/8, 742 35 Odry
Ladislav Číhal, Bělotín č.p. 19, 753 64 Bělotín
Jiří Drda, Bělotín č.p. 80, 753 64 Bělotín
Alena Drozdová, Bělotín č.p. 235, 753 64 Bělotín
Rostislav Gerža, Bělotín č.p. 353, 753 64 Bělotín
Eva Geržová, Bělotín č.p. 353, 753 64 Bělotín
Ing. Tomáš Hanák, Bělotín č.p. 357, 753 64 Bělotín
Nikola Hanáková, Bělotín č.p. 87, 753 64 Bělotín
Jana Kohoutová, Bělotín č.p. 81, 753 64 Bělotín
Bc. Markéta Lauschová, Zábeštní Lhota č.p. 80, 751 27 Výdejní místo Penčice
Josef Pecháček, Bělotín č.p. 86, 753 64 Bělotín
Vít Šimera, Bělotín č.p. 78, 753 64 Bělotín
Renata Zdařilová, Bělotín č.p. 80, 753 64 Bělotín
Česká telekomunikační infrastruktura a.s., IDDS: qa7425t, Olšanská č.p. 2681/6, 130 00 Praha 3-Žižkov
GasNet Služby, s.r.o., IDDS: jnnys6, Plynářská č.p. 499/1, Zábrdovice, 602 00 Brno 2
Obec Bělotín, IDDS: unrbsif, Bělotín č.p. 151, 753 64 Bělotín
Revita Bečva s.r.o., IDDS: 4kaxhv3, Bělotín č.p. 81, 753 64 Bělotín
Ředitelství silnic a dálnic ČR, IDDS: zjq4rhz, Na Pankráci č.p. 546/56, 140 00 Praha 4-Nusle
Telco Pro Services, a. s., IDDS: id6pgkc, Duhová č.p. 1531/3, 140 00 Praha 4-Michle
Vodafone Czech Republic a.s., IDDS: 29acihr, náměstí Junkových č.p. 2808/2, Praha 5-Stodůlky, 155 00 Praha 515
Vodovody a kanalizace Přerov, a.s., IDDS: jfyvg6t, Šířava č.p. 482/21, Přerov I-Město, 750 02 Přerov 2, provoz Hranice

Účastníkům řízení dle § 85 odst. 2 písm. b) stavebního zákona, kteří jsou současně účastníky řízení dle § 27 odst.2 správního řádu je oznámení zasíláno (vzhledem k velkému počtu účastníků řízení) v souladu s ustanovením § 144 odst.1 správního řádu, formou veřejné vyhlášky, jsou to:

Doručení veřejnou vyhláškou (účastníci řízení, identifikovaní označením pozemků a staveb evidovaných v katastru nemovitostí dotčených vlivem stavebního záměru):

pozemková parcela parcelní číslo 938 v katastrálním území Bělotín
pozemková parcela parcelní číslo 1389/17 v katastrálním území Bělotín
pozemková parcela parcelní číslo 936/1 v katastrálním území Bělotín
pozemková parcela parcelní číslo 928 v katastrálním území Bělotín
pozemková parcela parcelní číslo 923 v katastrálním území Bělotín
pozemková parcela parcelní číslo 922/2 v katastrálním území Bělotín
pozemková parcela parcelní číslo 913/2 v katastrálním území Bělotín
pozemková parcela parcelní číslo 1155/11 v katastrálním území Bělotín
pozemková parcela parcelní číslo 1155/10 v katastrálním území Bělotín
pozemková parcela parcelní číslo 906/2 v katastrálním území Bělotín
pozemková parcela parcelní číslo 905/2 v katastrálním území Bělotín
pozemková parcela parcelní číslo 904/2 v katastrálním území Bělotín
pozemková parcela parcelní číslo 907/2 v katastrálním území Bělotín
pozemková parcela parcelní číslo 896/2 v katastrálním území Bělotín
pozemková parcela parcelní číslo 893 v katastrálním území Bělotín
pozemková parcela parcelní číslo 891/2 v katastrálním území Bělotín
pozemková parcela parcelní číslo 891/1 v katastrálním území Bělotín
pozemková parcela parcelní číslo 1155/9 v katastrálním území Bělotín
pozemková parcela parcelní číslo 892 v katastrálním území Bělotín
pozemková parcela parcelní číslo 890 v katastrálním území Bělotín
pozemková parcela parcelní číslo 925/1 v katastrálním území Bělotín
pozemková parcela parcelní číslo 1168/2 v katastrálním území Bělotín
pozemková parcela parcelní číslo 875 v katastrálním území Bělotín
pozemková parcela parcelní číslo 874 v katastrálním území Bělotín
pozemková parcela parcelní číslo 878 v katastrálním území Bělotín
pozemková parcela parcelní číslo 892 v katastrálním území Bělotín

pozemková parcela parcelní číslo 889 v katastrálním území Bělotín
pozemková parcela parcelní číslo 888/2 v katastrálním území Bělotín
pozemková parcela parcelní číslo 1168/6 v katastrálním území Bělotín
pozemková parcela parcelní číslo 876 v katastrálním území Bělotín
pozemková parcela parcelní číslo 879 v katastrálním území Bělotín
pozemková parcela parcelní číslo 883 v katastrálním území Bělotín
pozemková parcela parcelní číslo 882 v katastrálním území Bělotín
pozemková parcela parcelní číslo 1169 v katastrálním území Bělotín
pozemková parcela parcelní číslo 881/1 v katastrálním území Bělotín
pozemková parcela parcelní číslo 880/2 v katastrálním území Bělotín
pozemková parcela parcelní číslo 1170/4 v katastrálním území Bělotín
pozemková parcela parcelní číslo 867 v katastrálním území Bělotín

Úřady pro vyvěšení a podání zprávy o datu vyvěšení a sejmutí (doručení jednotlivě):

Městský úřad Hranice, odbor vnitřních věcí, Pernštejnské náměstí 1, Hranice I-Město, 753 37 Hranice 1
Obecní úřad Bělotín

Dotčené orgány (doručení jednotlivě):


Městský úřad Hranice, odbor stavební úřad, životního prostředí a dopravy, Pernštejnské náměstí 1,
Hranice I-Město, 753 37 Hranice 1

Krajský úřad Olomouckého kraje odbor dopravy a silničního hospodářství, IDDS: qiabfmf, Jeremenkova
40, 779 11 Olomouc

Ministerstvo obrany, Sekce nakládání s majetkem Ministerstva obrany, odbor ochrany územních zájmů,
IDDS: hjyaavk, Tychonova č.p. 221/1, 160 00 Praha 6-Hradčany

Přílohy:

Situace-umístění stavby

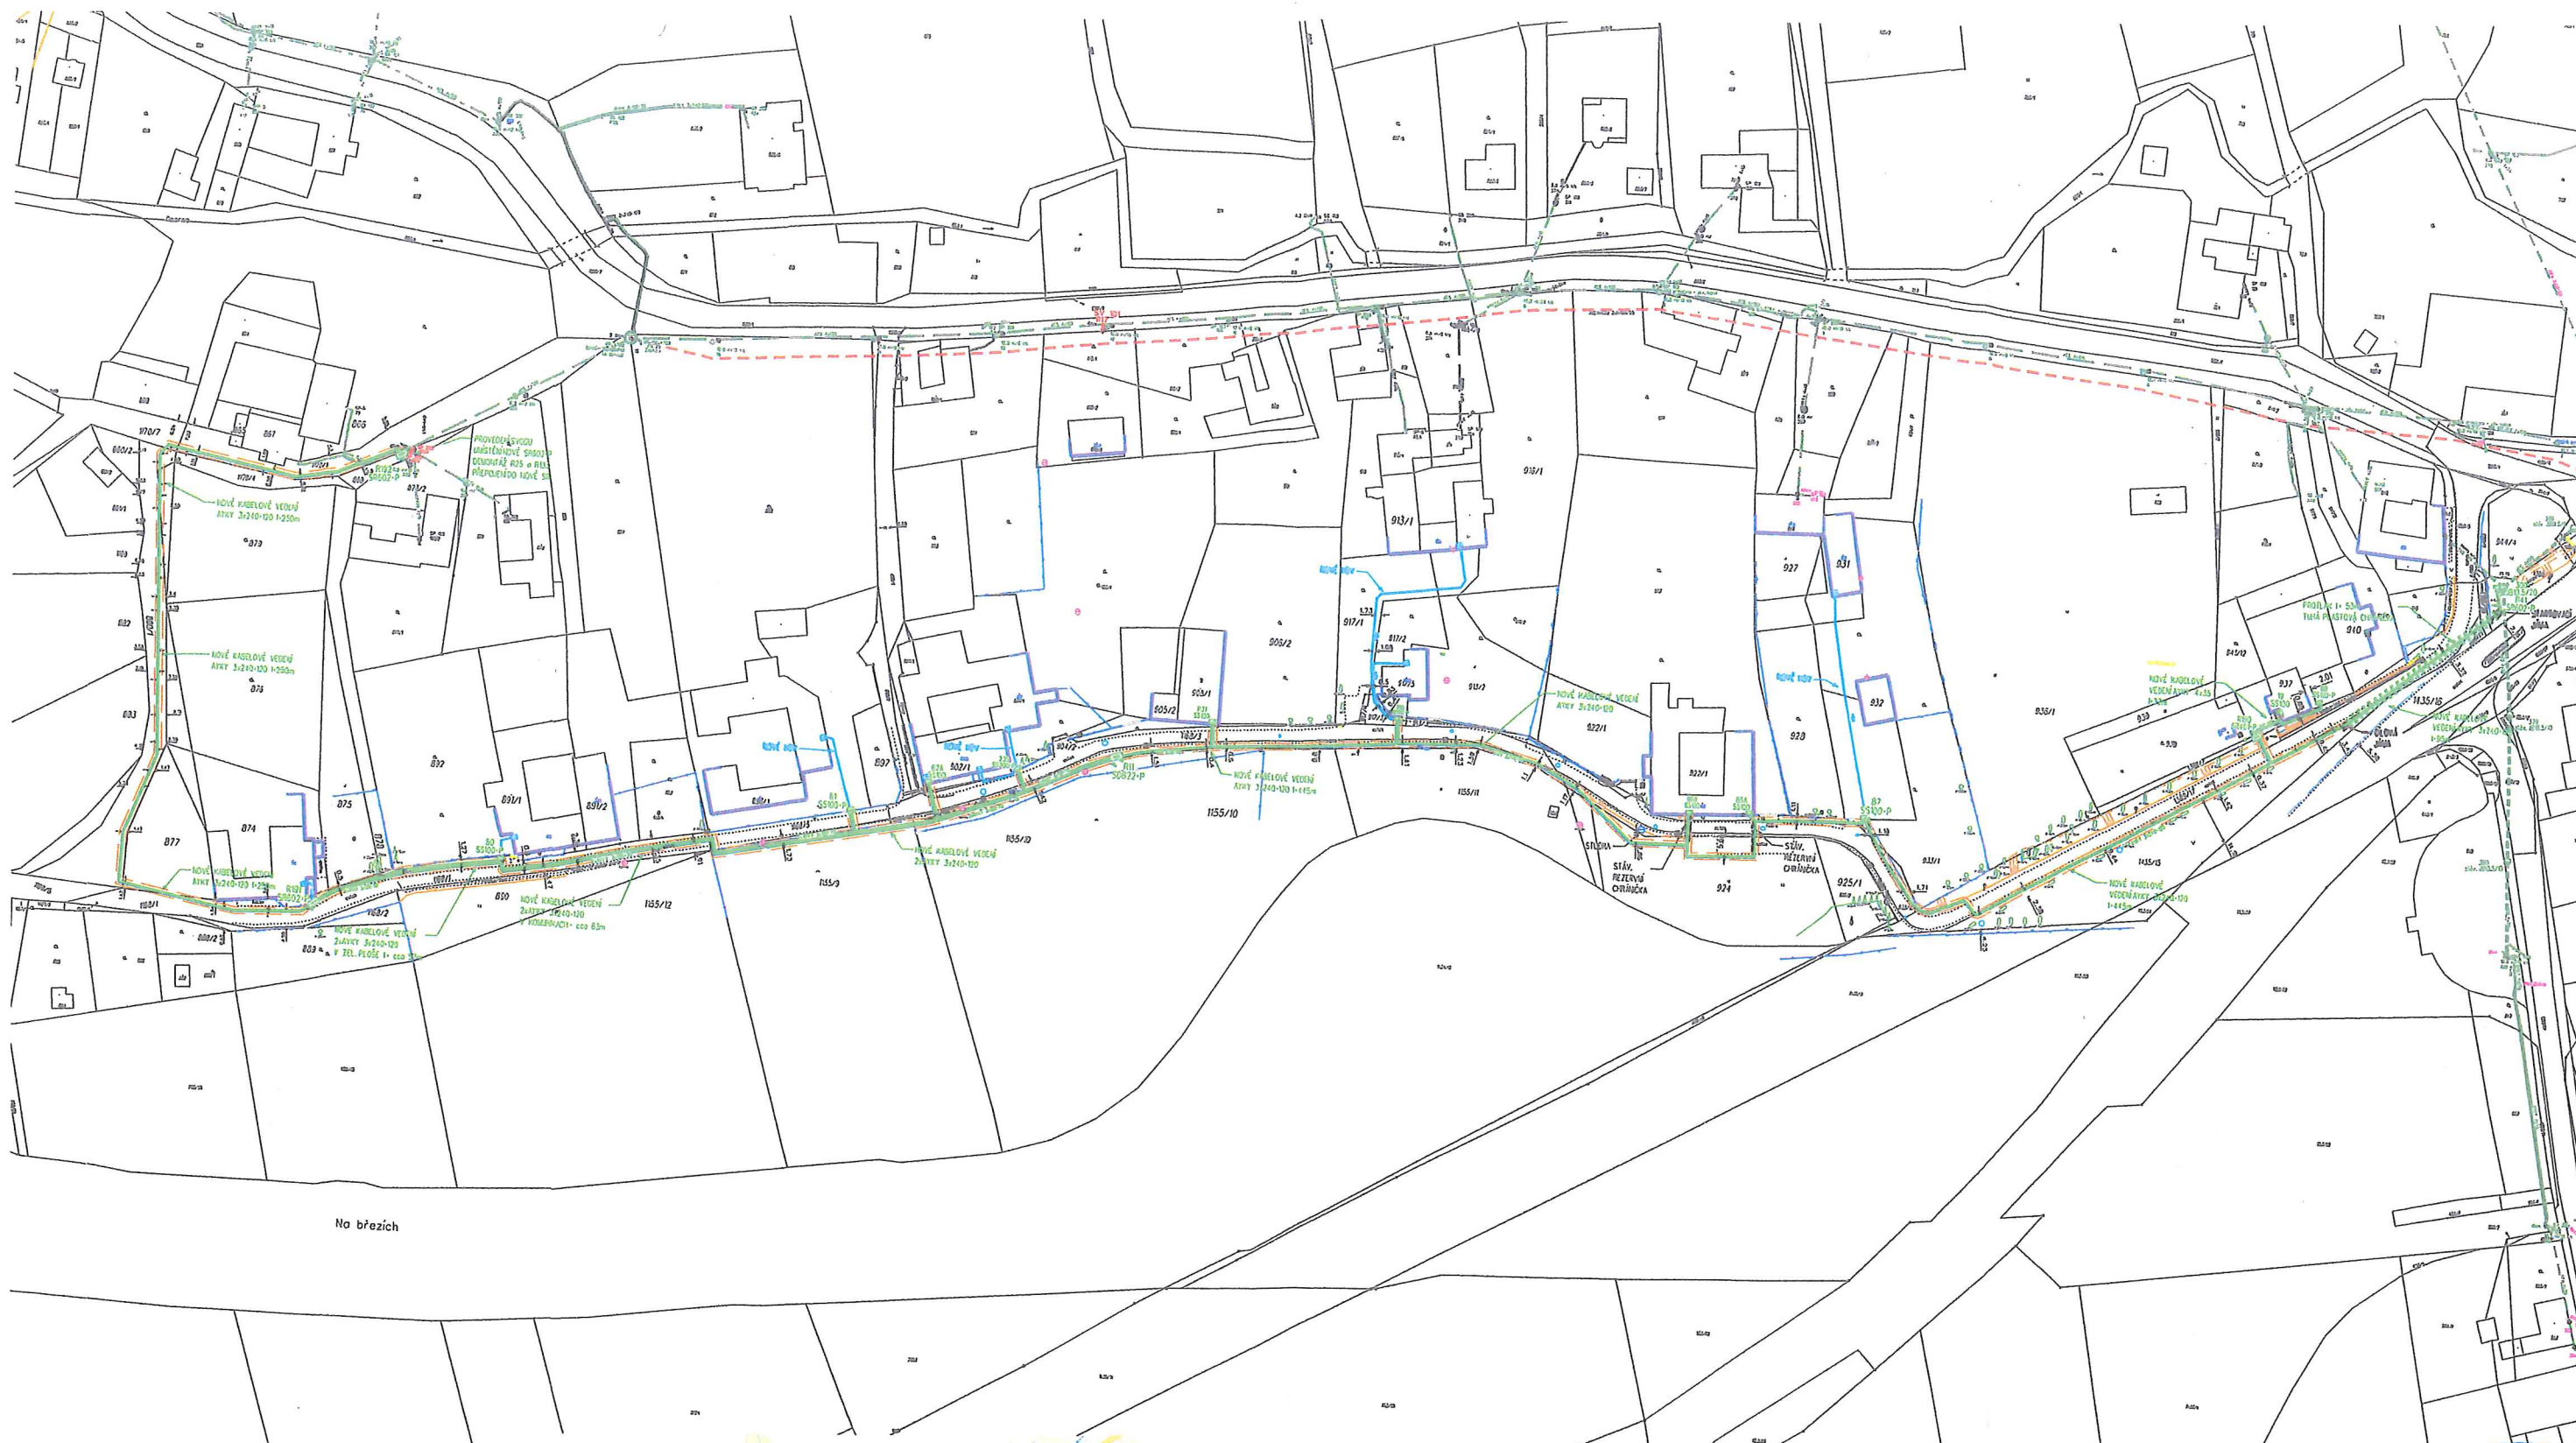

No březích

LEGENDA:

- ČEZ, NOVÁ POJISTKOVÁ SKŘIŇ
- ČEZ, NOVÁ ROZPOJOVACÍ SKŘIŇ
- ČEZ, NOVÉ KABELOVÉ VEDENÍ NN v zemi - OP 1m
- ČEZ, PROTĚK
- NOVÉ OCHRANNÉ PÁSMO 1m
- HLAVNÍ DOMOVNÍ VEDENÍ
- ČEZ, STAV. NADZEMNÍ VEDENÍ NN
- ČEZ, STAV. KABELOVÉ VEDENÍ NN
- ČEZ, STAV. NADZEMNÍ VEDENÍ VN



Sunfin
PRAHA

Název výkresu: KATASTRÁLNÍ SITUACNÍ VÝKRES

Číslo výkresu: IE-12-8007121_C.2.1

Číslo stavby: IE-12-8007121

Stupeň PD: DUR

Zodpovědný projektant:

Stavba: Bělátná, směr Hranice, obnova NNv

Měřítko: 1 : 1850

Ing. František Ducháček

Investor: ČEZd, Teplická 874/8, 405 02 Děčín

Formát: A3

Projektant:
Bc. Martin Menšík
+420 778 443 606
martin.mensik@sunfin.cz

Katastr: Bělátná

Datum: 06/2020

Výtisk
2

